


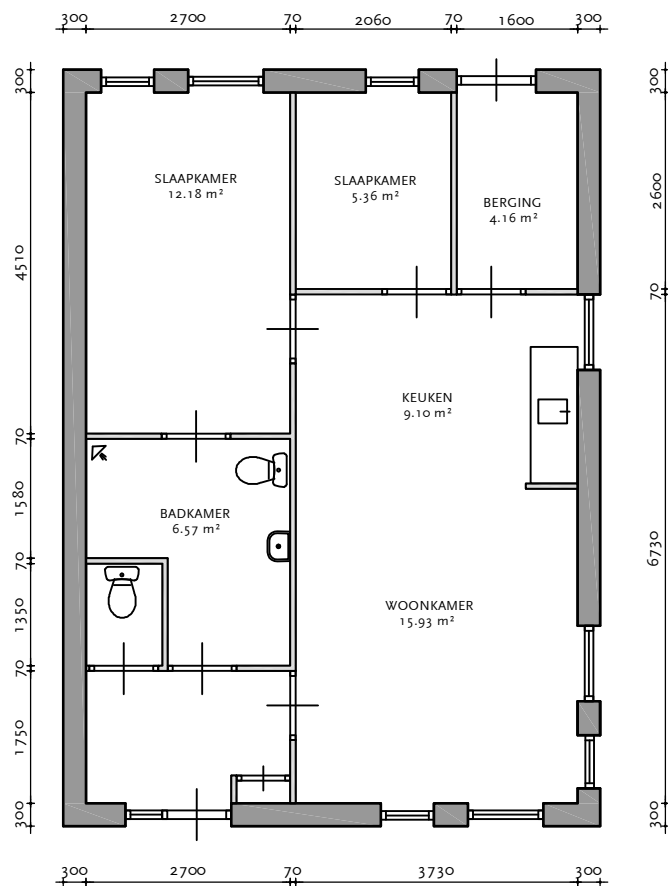

Plattegrond

Complex 045
 Adres Irenestraat 15B
 Type B-h
 Datum 14-12-2020
 Schaal 1:100
 Formaat A4