



exacte positie, bergingen, groen en parkeerplaatsen nader te bepalen

20 woningen Kloosterhof Boekel

Situatie


Datum 25-07-2022
 Schaal 1:500

Projectnummer 02697
 Bladnummer vh-01



architecten
bna


Hoeveveld 2
 6584 GG Molenhoek
 Tel. 024 35 73 359
 info@b2architecten.nl
 b2architecten.nl

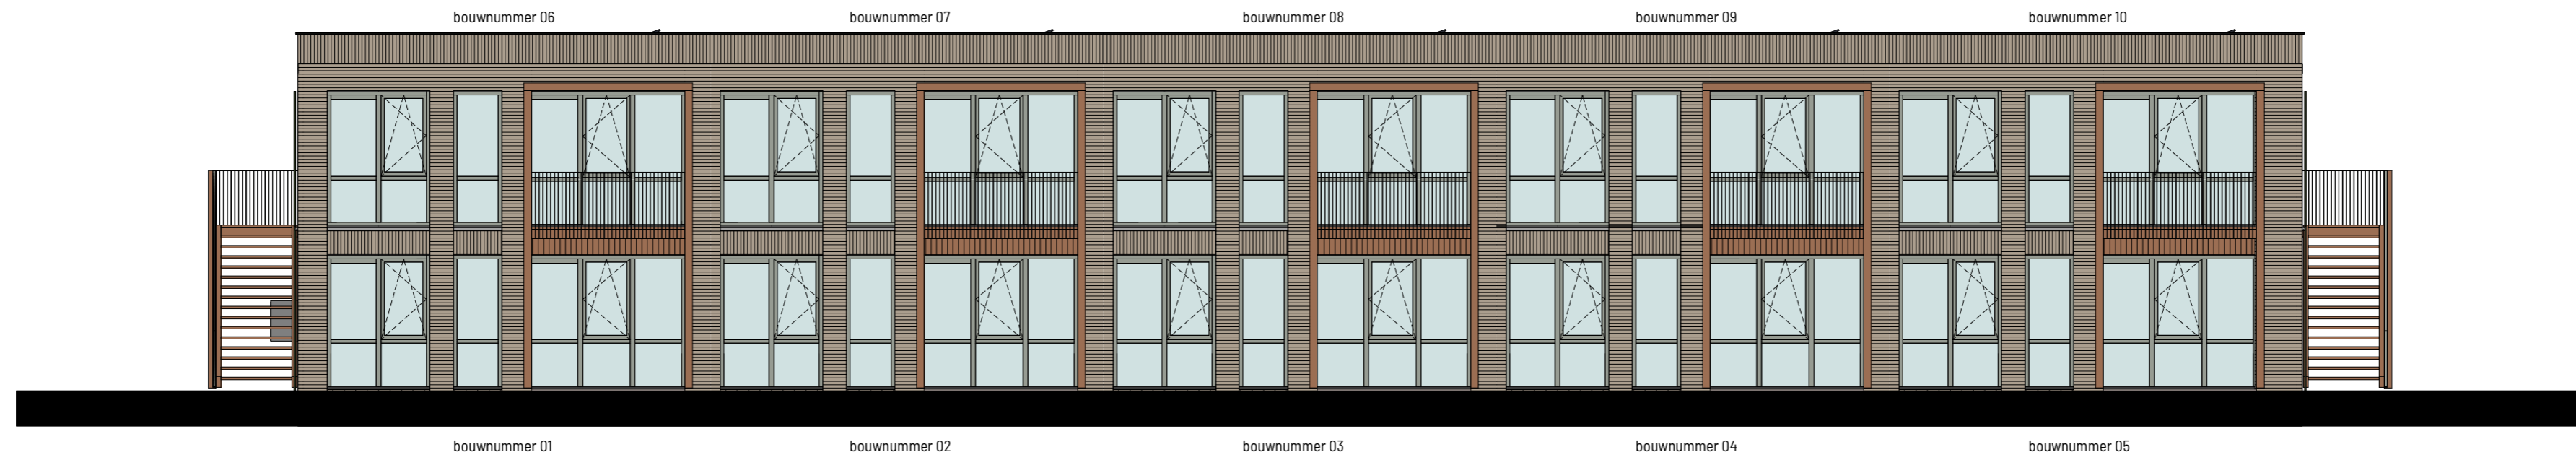


voorgevel
1:100



achtergevel
1:100

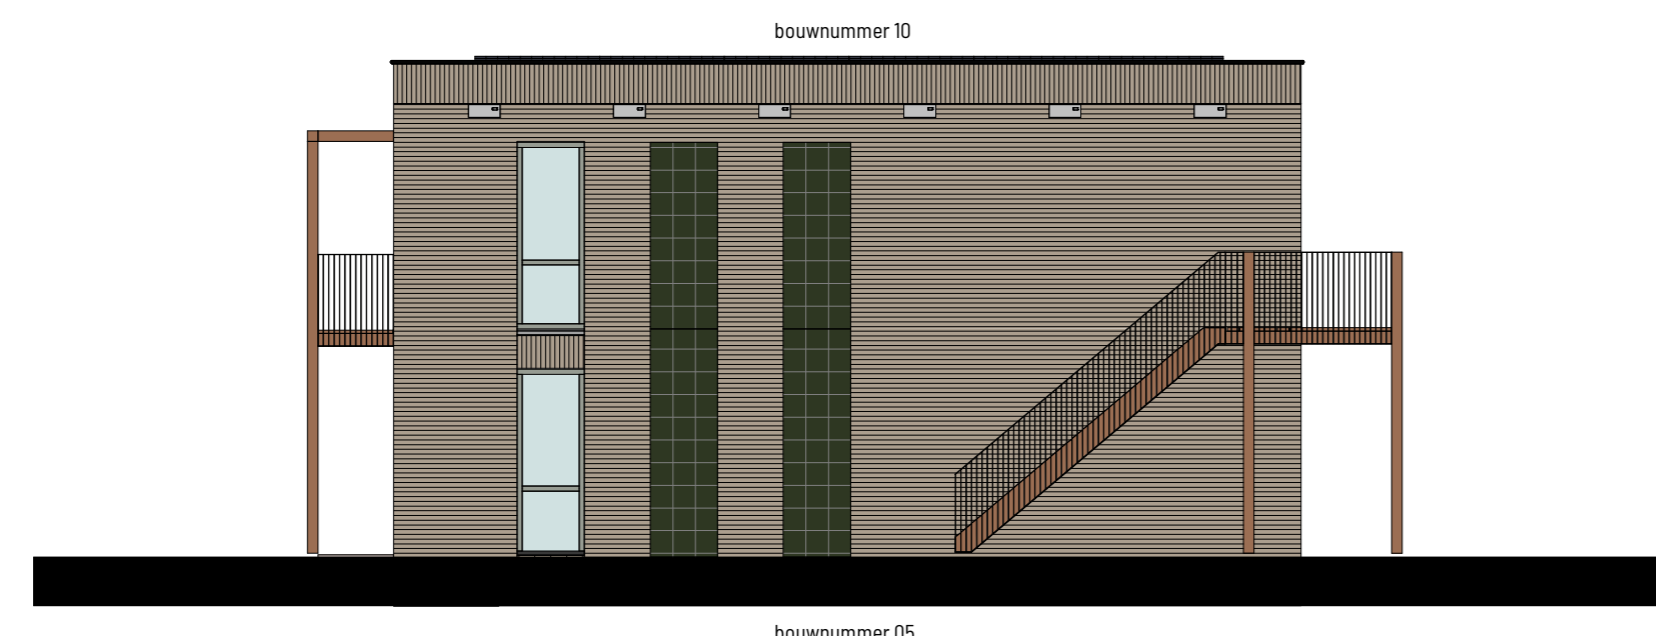

rechtergevel
1:100

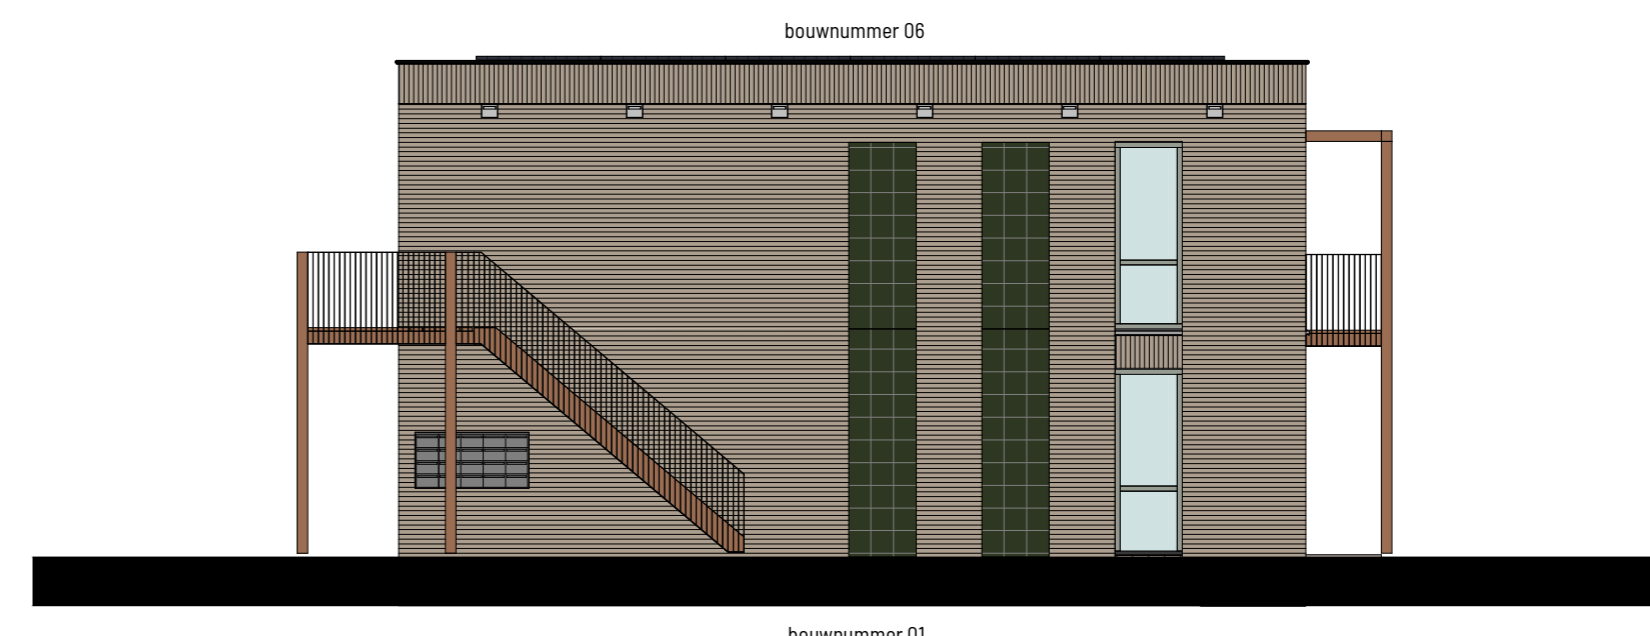

linkergevel
1:100

20 woningen Kloosterhof in Boekel
Blok A - bouwnummer 01 t/m 10

Datum 31-10-2022 Projectnummer 02697
Schaal 1:100 Bladnummer vh-02




Hoeveld 2
6584 GG Molenhoek
Tel. 024 35 73 359
info@b2architecten.nl
b2architecten.nl




voorgevel
1:100

bouwnummer 15 bouwnummer 14 bouwnummer 13 bouwnummer 12 bouwnummer 11

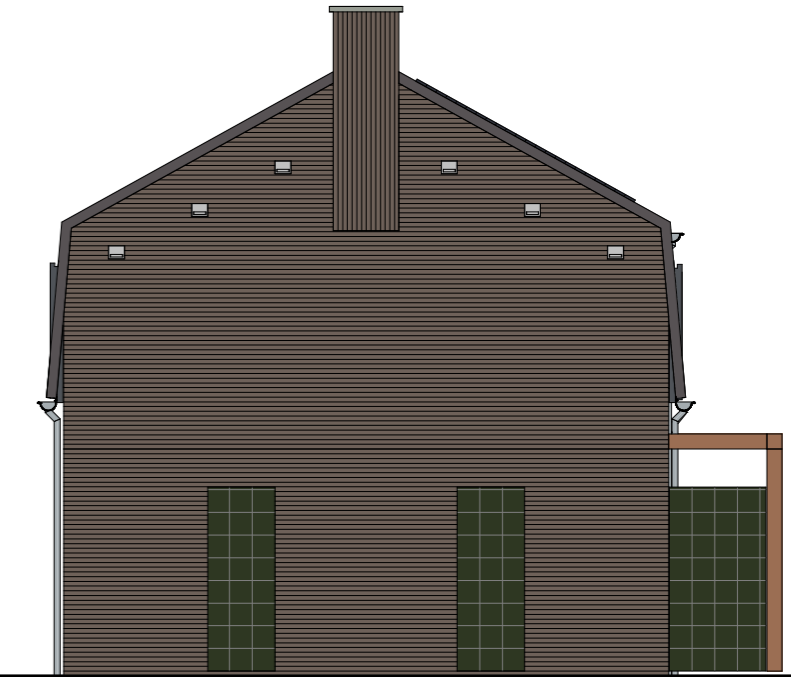


rechtergevel
1:100

bouwnummer 11

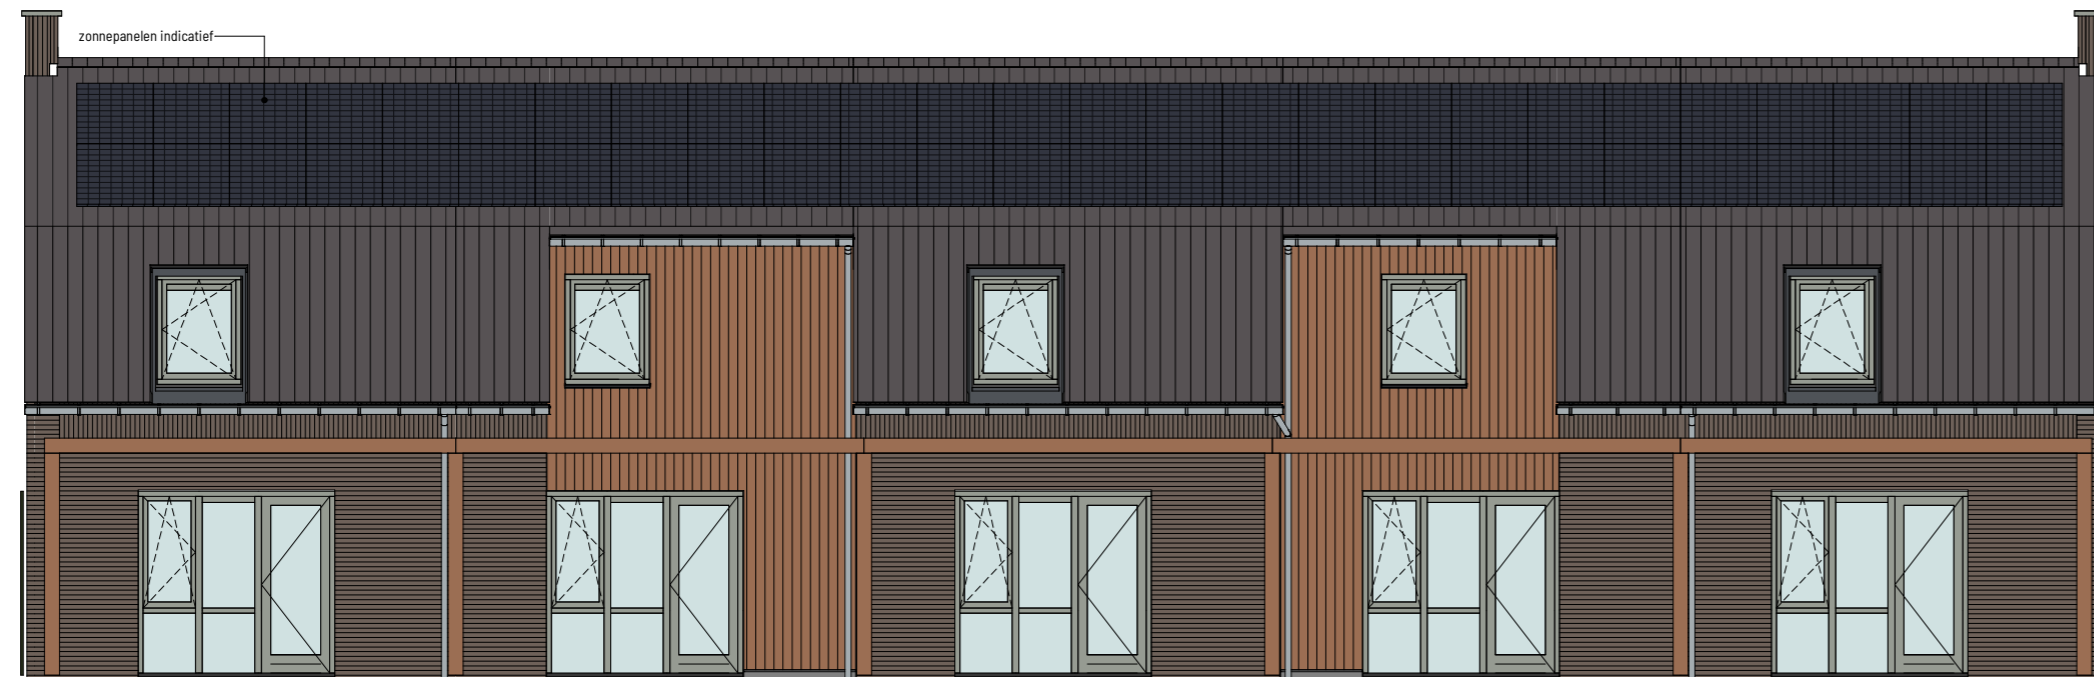

achtergevel
1:100

bouwnummer 11 bouwnummer 12 bouwnummer 13 bouwnummer 14 bouwnummer 15

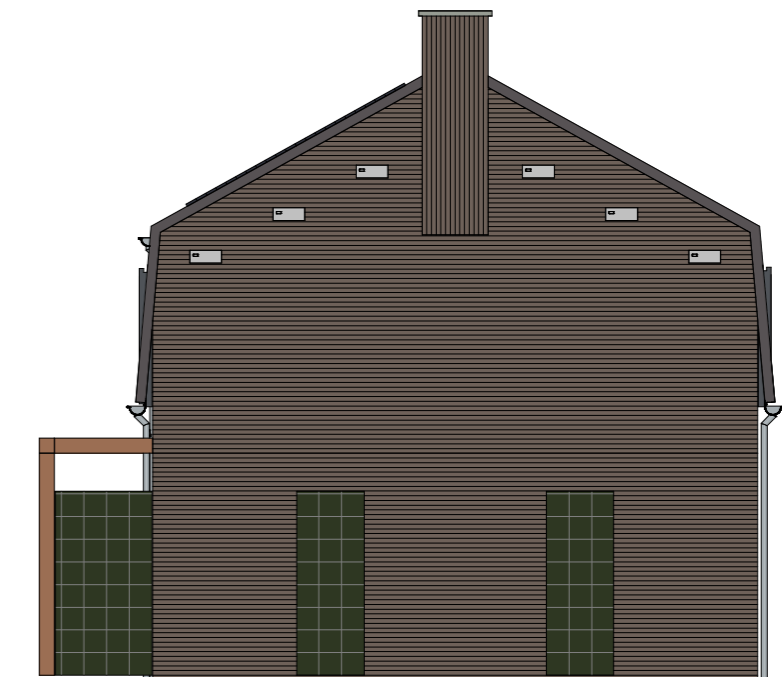

linkergevel
1:100

bouwnummer 15

20 woningen Kloosterhof in Boekel
Blok B - bouwnummer 11 t/m 15

Datum 28-07-2022 Projectnummer 02697
Schaal 1:100 Bladnummer vh-03




Hoeveveld 2
6584 GG Molenhoek
Tel. 024 35 73 359
info@b2architecten.nl
b2architecten.nl




voorgevel
1:100

bouwnummer 20 bouwnummer 19 bouwnummer 18 bouwnummer 17 bouwnummer 16

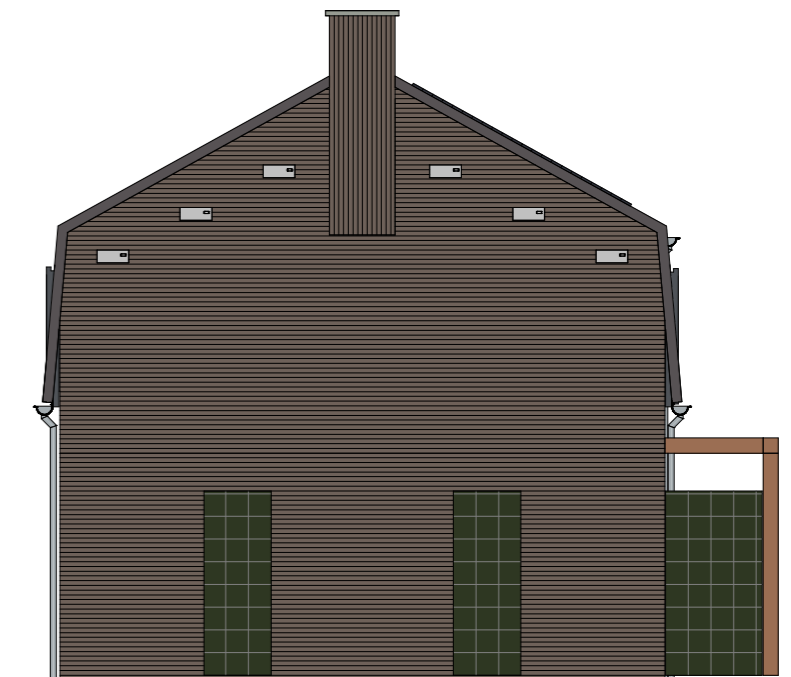


rechtergevel
1:100

bouwnummer 16

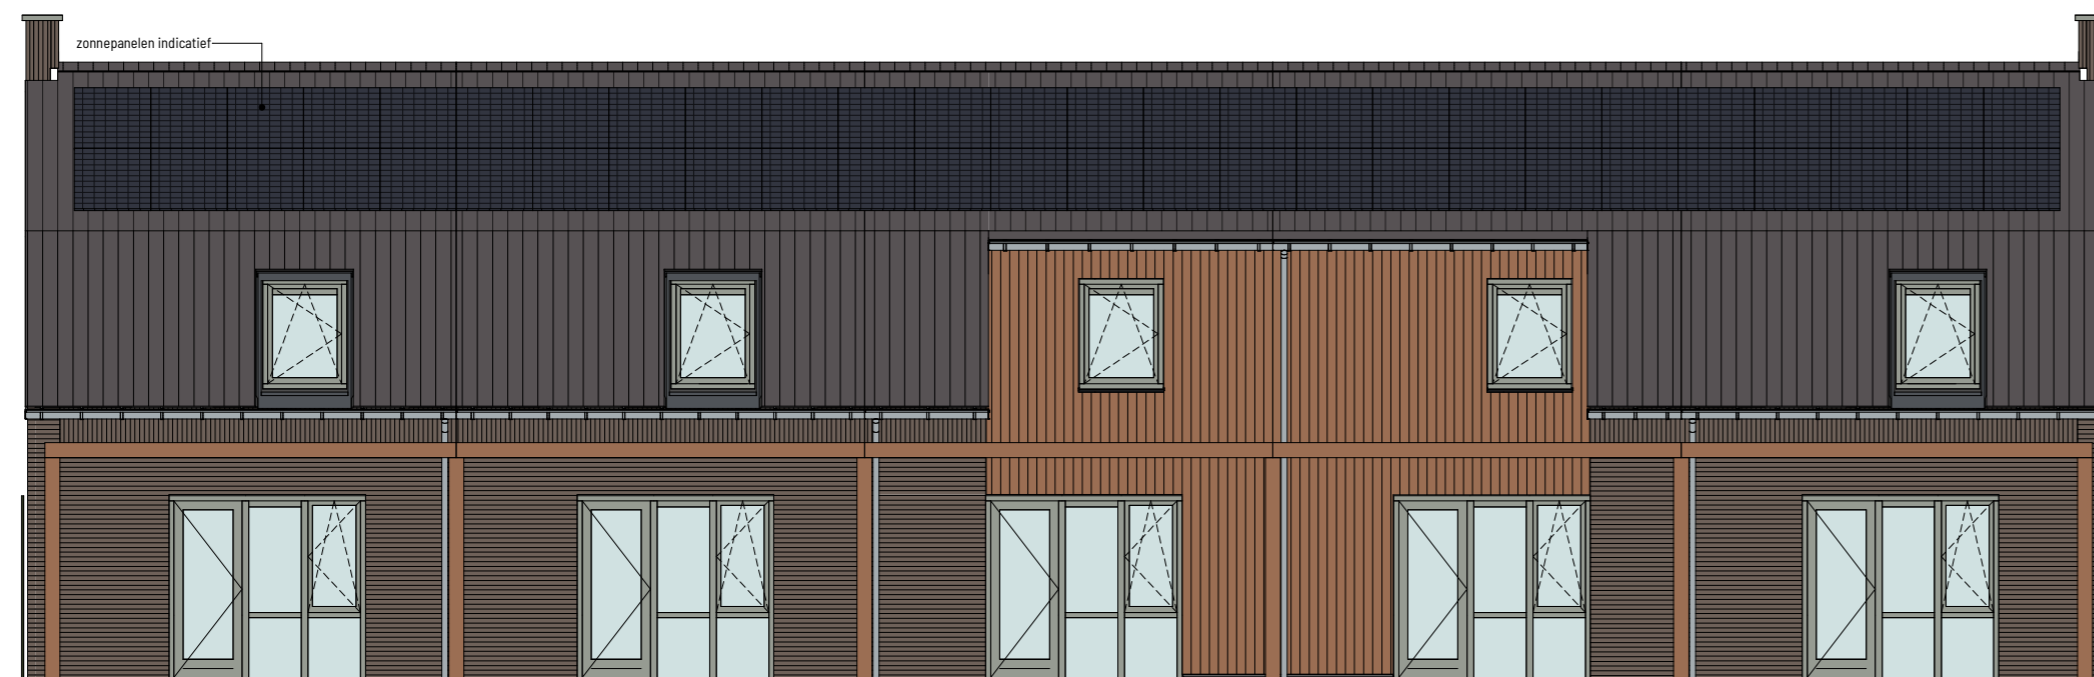

achtergevel
1:100

bouwnummer 16 bouwnummer 17 bouwnummer 18 bouwnummer 19 bouwnummer 20

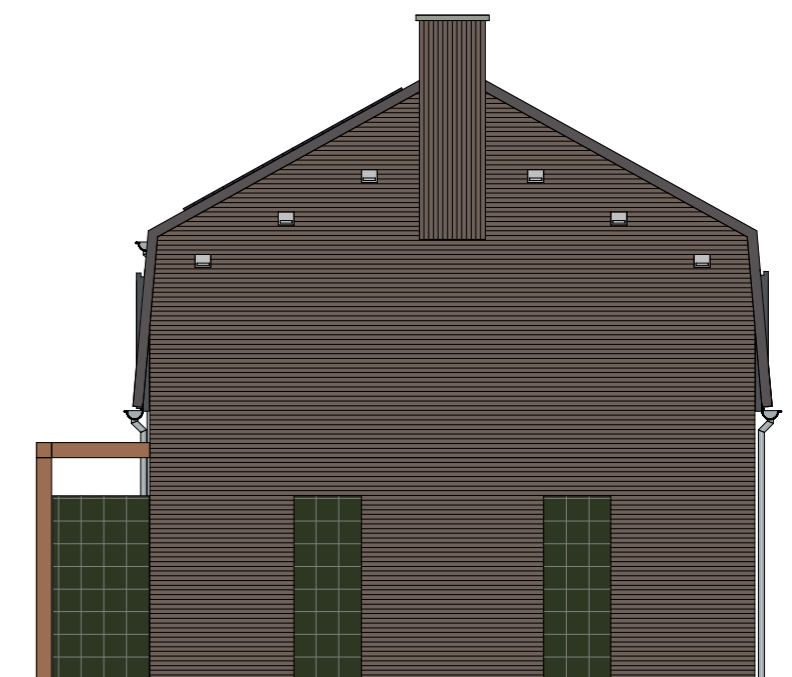

linkergevel
1:100


bouwnummer 20

20 woningen Kloosterhof in Boekel
Blok C - bouwnummer 16 t/m 20

Datum 28-07-2022 Projectnummer 02697
Schaal 1:100 Bladnummer vh-04




Hoeveld 2
6584 GG Molenhoek
Tel. 024 35 73 359
info@b2architecten.nl
b2architecten.nl

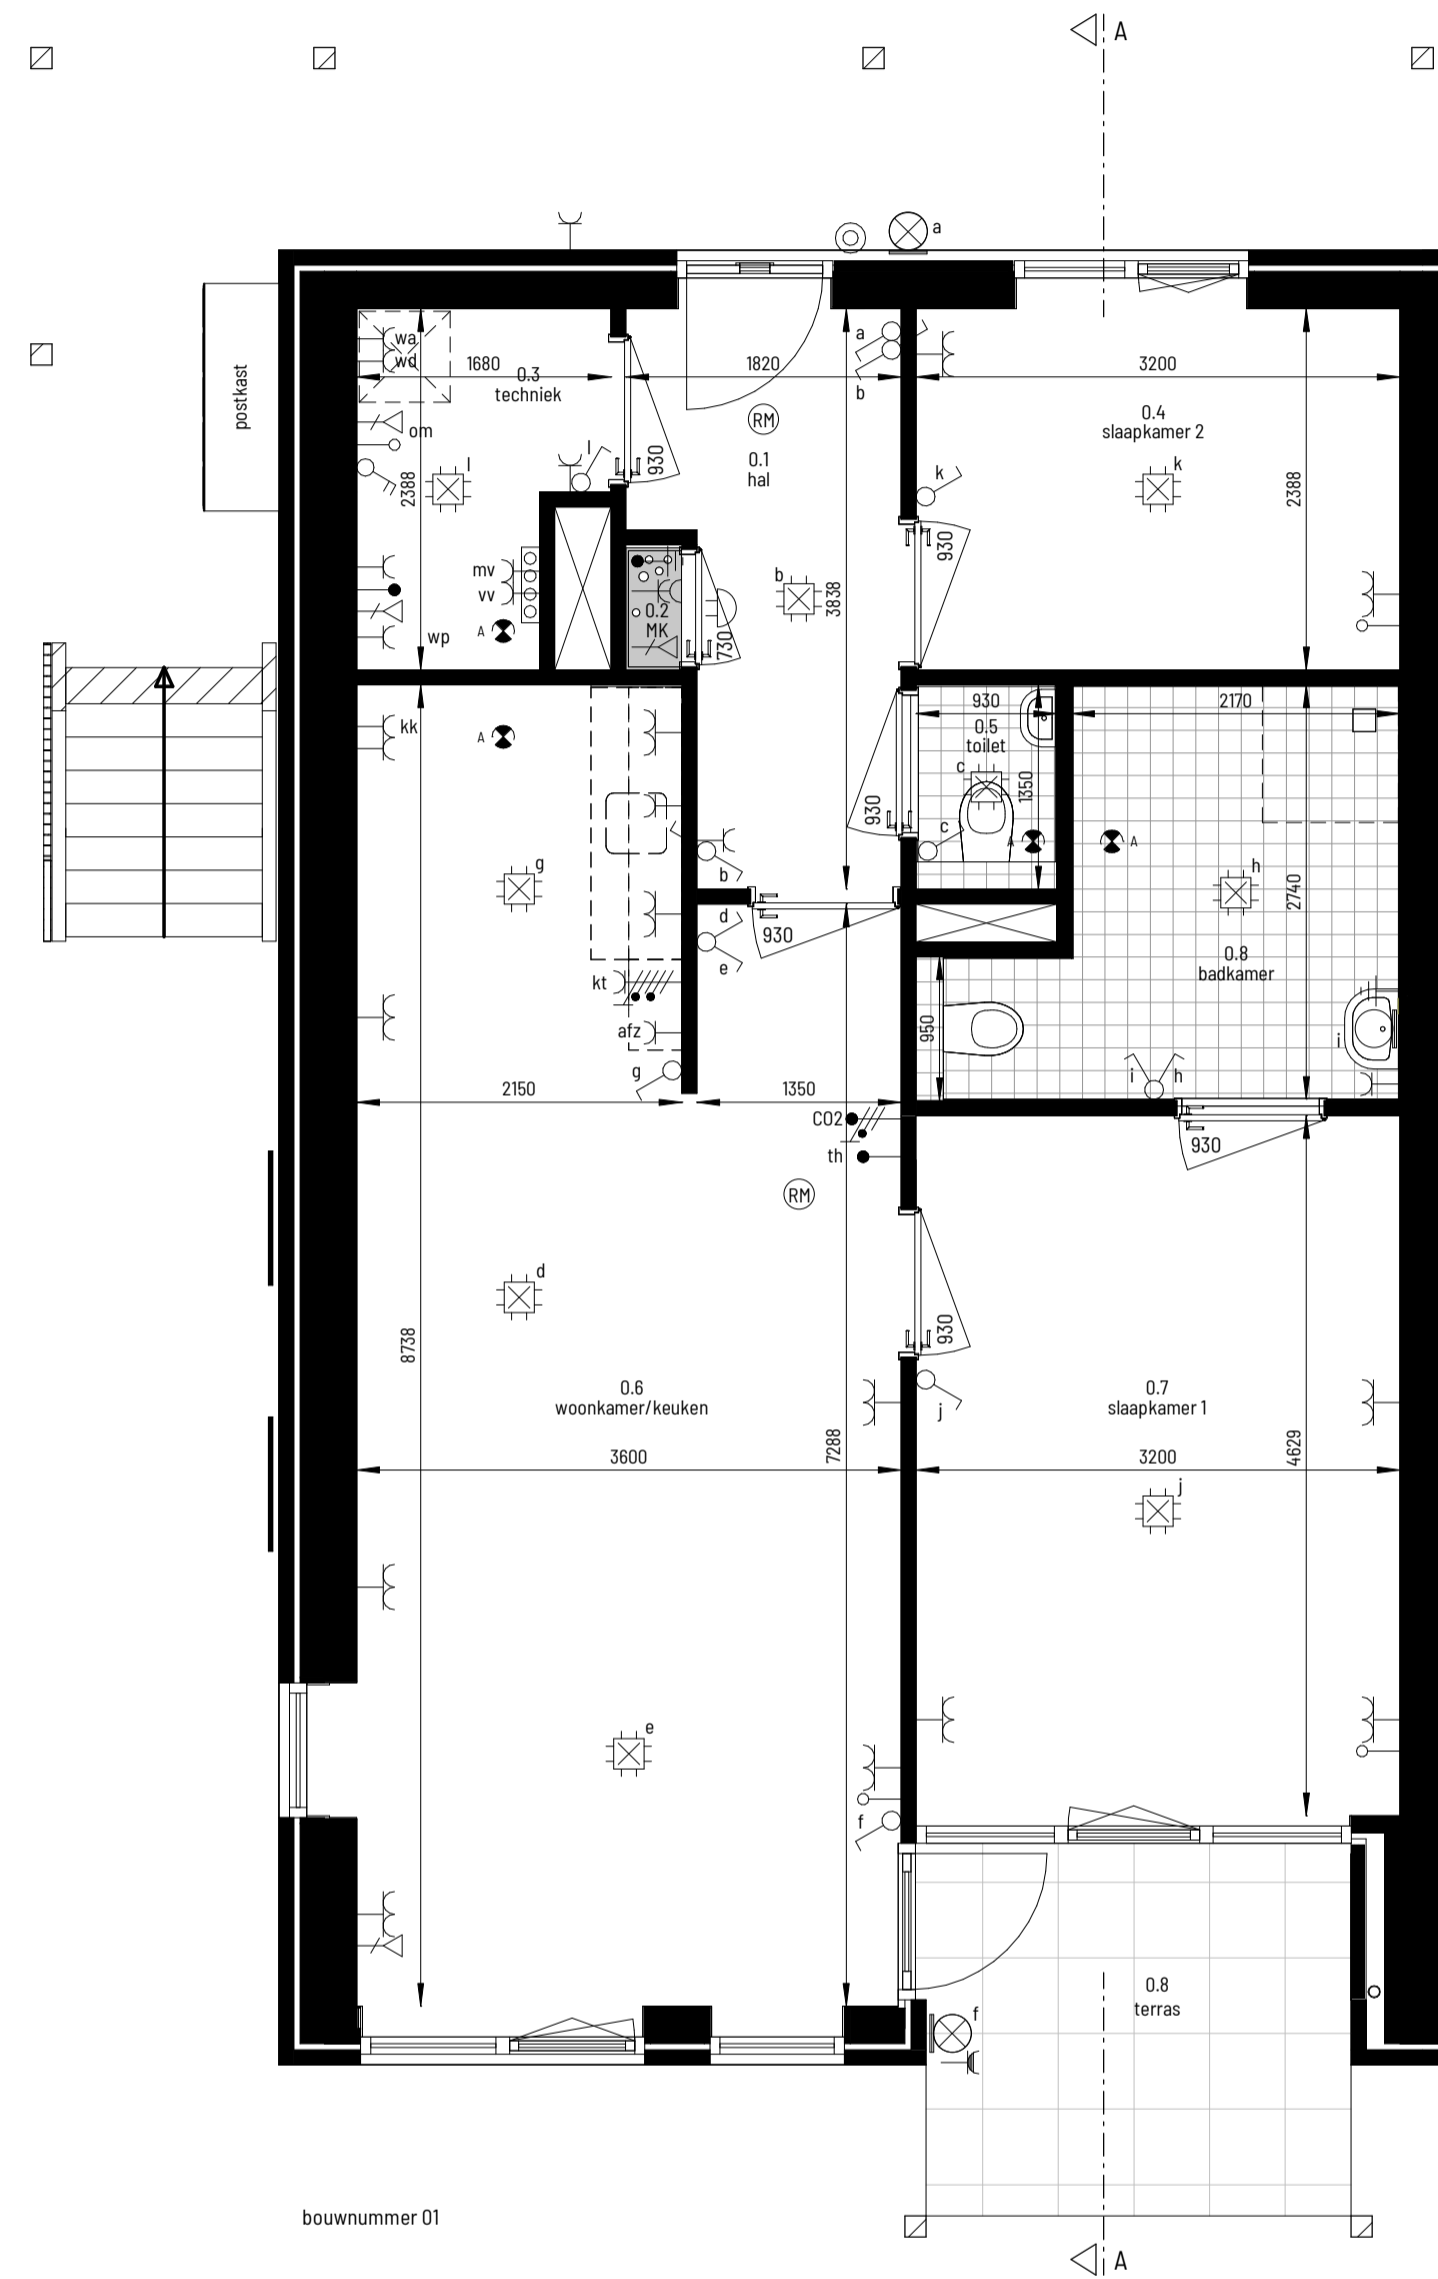

begane grond
1: 50




voorgevel
1: 100

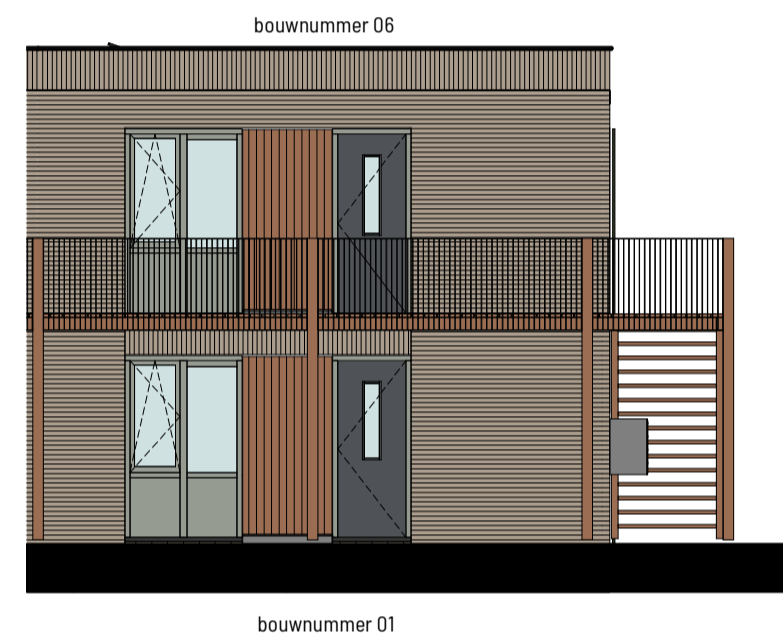


achtergevel
1: 100

Renvooi

Symbol	Omschrijving
	Schakelaar, 1-polig
	Schakelaar, wissel-
	Schakelaar, serie-
	Centraaldoos met lichtpunt
	Lichtpunt wand
	Armatuur op wand
	Wandcontactdoos 1-voudig met beschermingscontact
	Wandcontactdoos 2-voudig met beschermingscontact in 1 ovale inbouwdoos
	Wandcontactdoos 2-voudig met beschermingscontact in 2 inbouwdozen
	Wandcontactdoos, perilex
	Beldrukker
	Schel
	Rookmelder 230V
	Aansluitpunt, bedraad
	Aansluitpunt, niet bedraad
	Loze leiding
	Aansluitpunt data
	Afzuigpunt

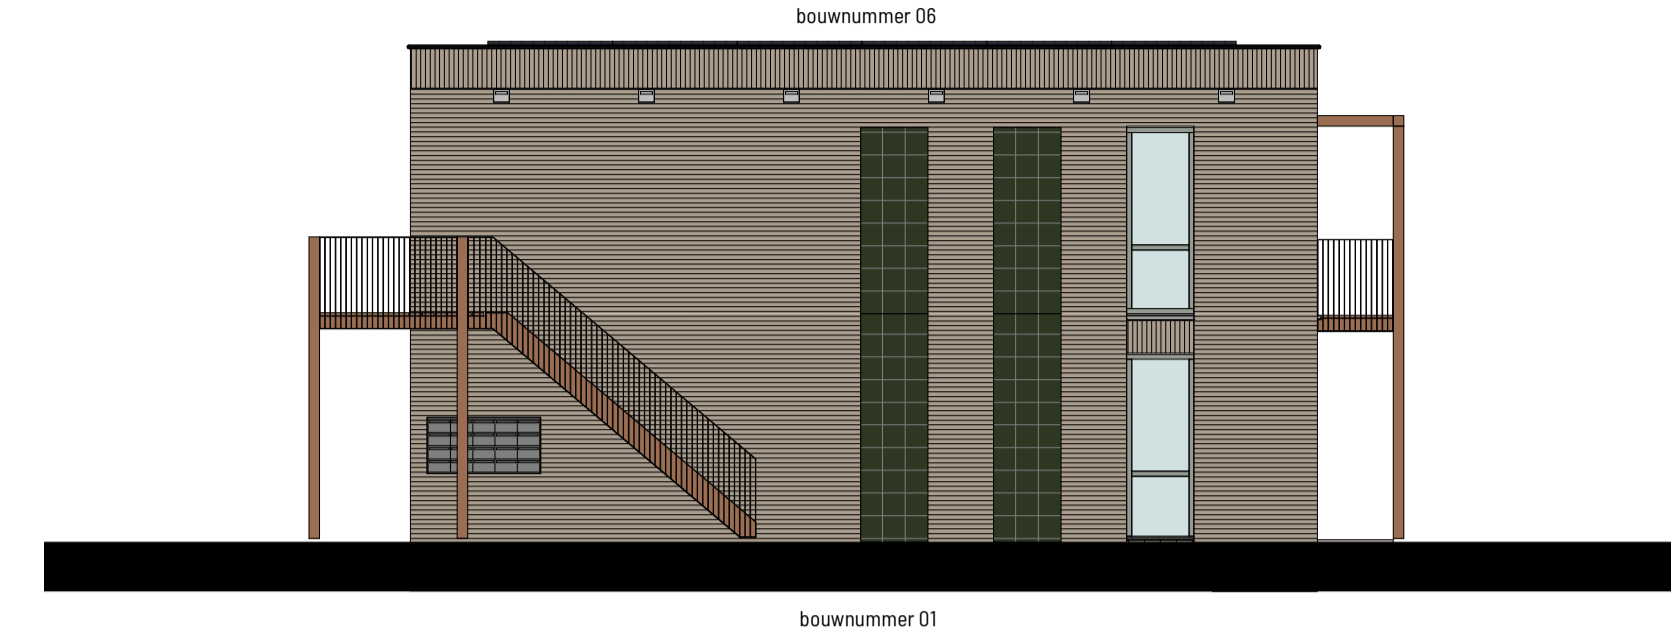

linkergevel
1: 100

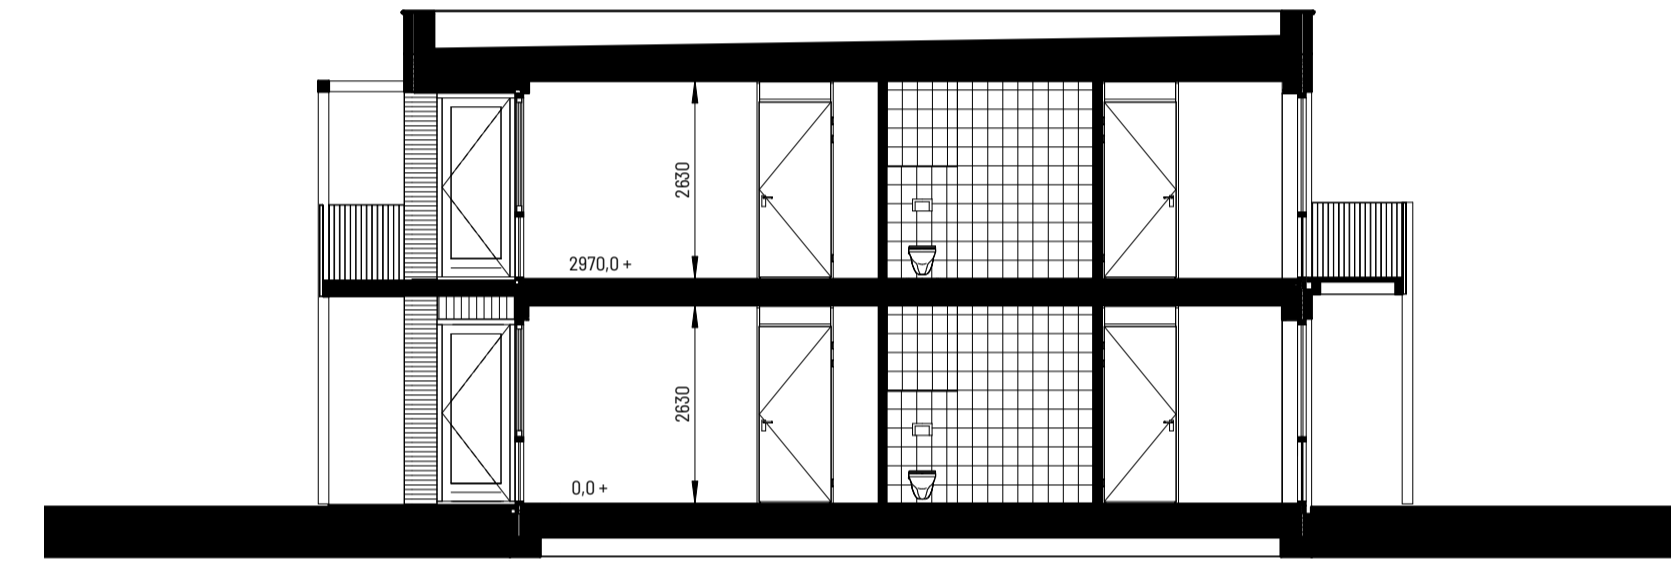

doorsnede A-A
1: 100

renvooi	
LL	loze leiding
th	thermostaat
zw	zonwerking
CAI	centrale antenne
RJ45	RJ45-aansluiting
KT	kooktoestel
kk	koelkast
b	boiler
vw	vaatwasser
afz	afzuigkap
CO2	CO2 sensor mechanische ventilatie
wd	wasdroger
wa	wasautomaat
afz	afzuiging
vv	verdeler vloerverwarming
wp	warmtepomp
om	omvormer pv panelen
mv	mechanische ventilatie unit

Hoogte renvooi	
Schakelaars	H=1050+
Schakelaar Toilet	H=1350+
WCD's woonkamer, slaapkamers	H=300+
WCD's overige ruimten	H=1050+
WCD wasautomaat, droger	H=1200+
CAI, TEL	H=300+
WCD's vloerverwarming	H=650+ (bg) of H=800+ (1e)
Thermostaat	H=1500+
Keuken	Volgens keukentekening
Badkamer	Volgens badkamertekening
Beldrukker	H=1200+
Lichtpunt gevel	H=2250+
Lichtpunt badkamer	H=2150+
Wandlichtpunt terras/balkon	H=2250+
Centraal aardpunt	H=600+

- maatvoering in de plattegronden zijn 'circa' maten.
- elektrische wordt conform opgave installateur uitgevoerd.
- aantallen en plaats aansluitingen/schakelaars indicatief.
- installaties worden conform opgave installateur uitgevoerd.
- leidingen en kanalenverloop conform opgave installateur.
- electra t.b.v. keukenapparatuur conform keukentekening


20 woningen Kloosterhof in Boekel
Blok A - bouwnummer 01

Datum 31-10-2022
Schaal 1:50 / 1:100

Projectnummer 02687
Bladnummer vh-05

B2 architecten
bna

Hoeeveld 2
6584 GG Molenhoek
Tel. 024 35 73 359
info@b2architecten.nl
b2architecten.nl

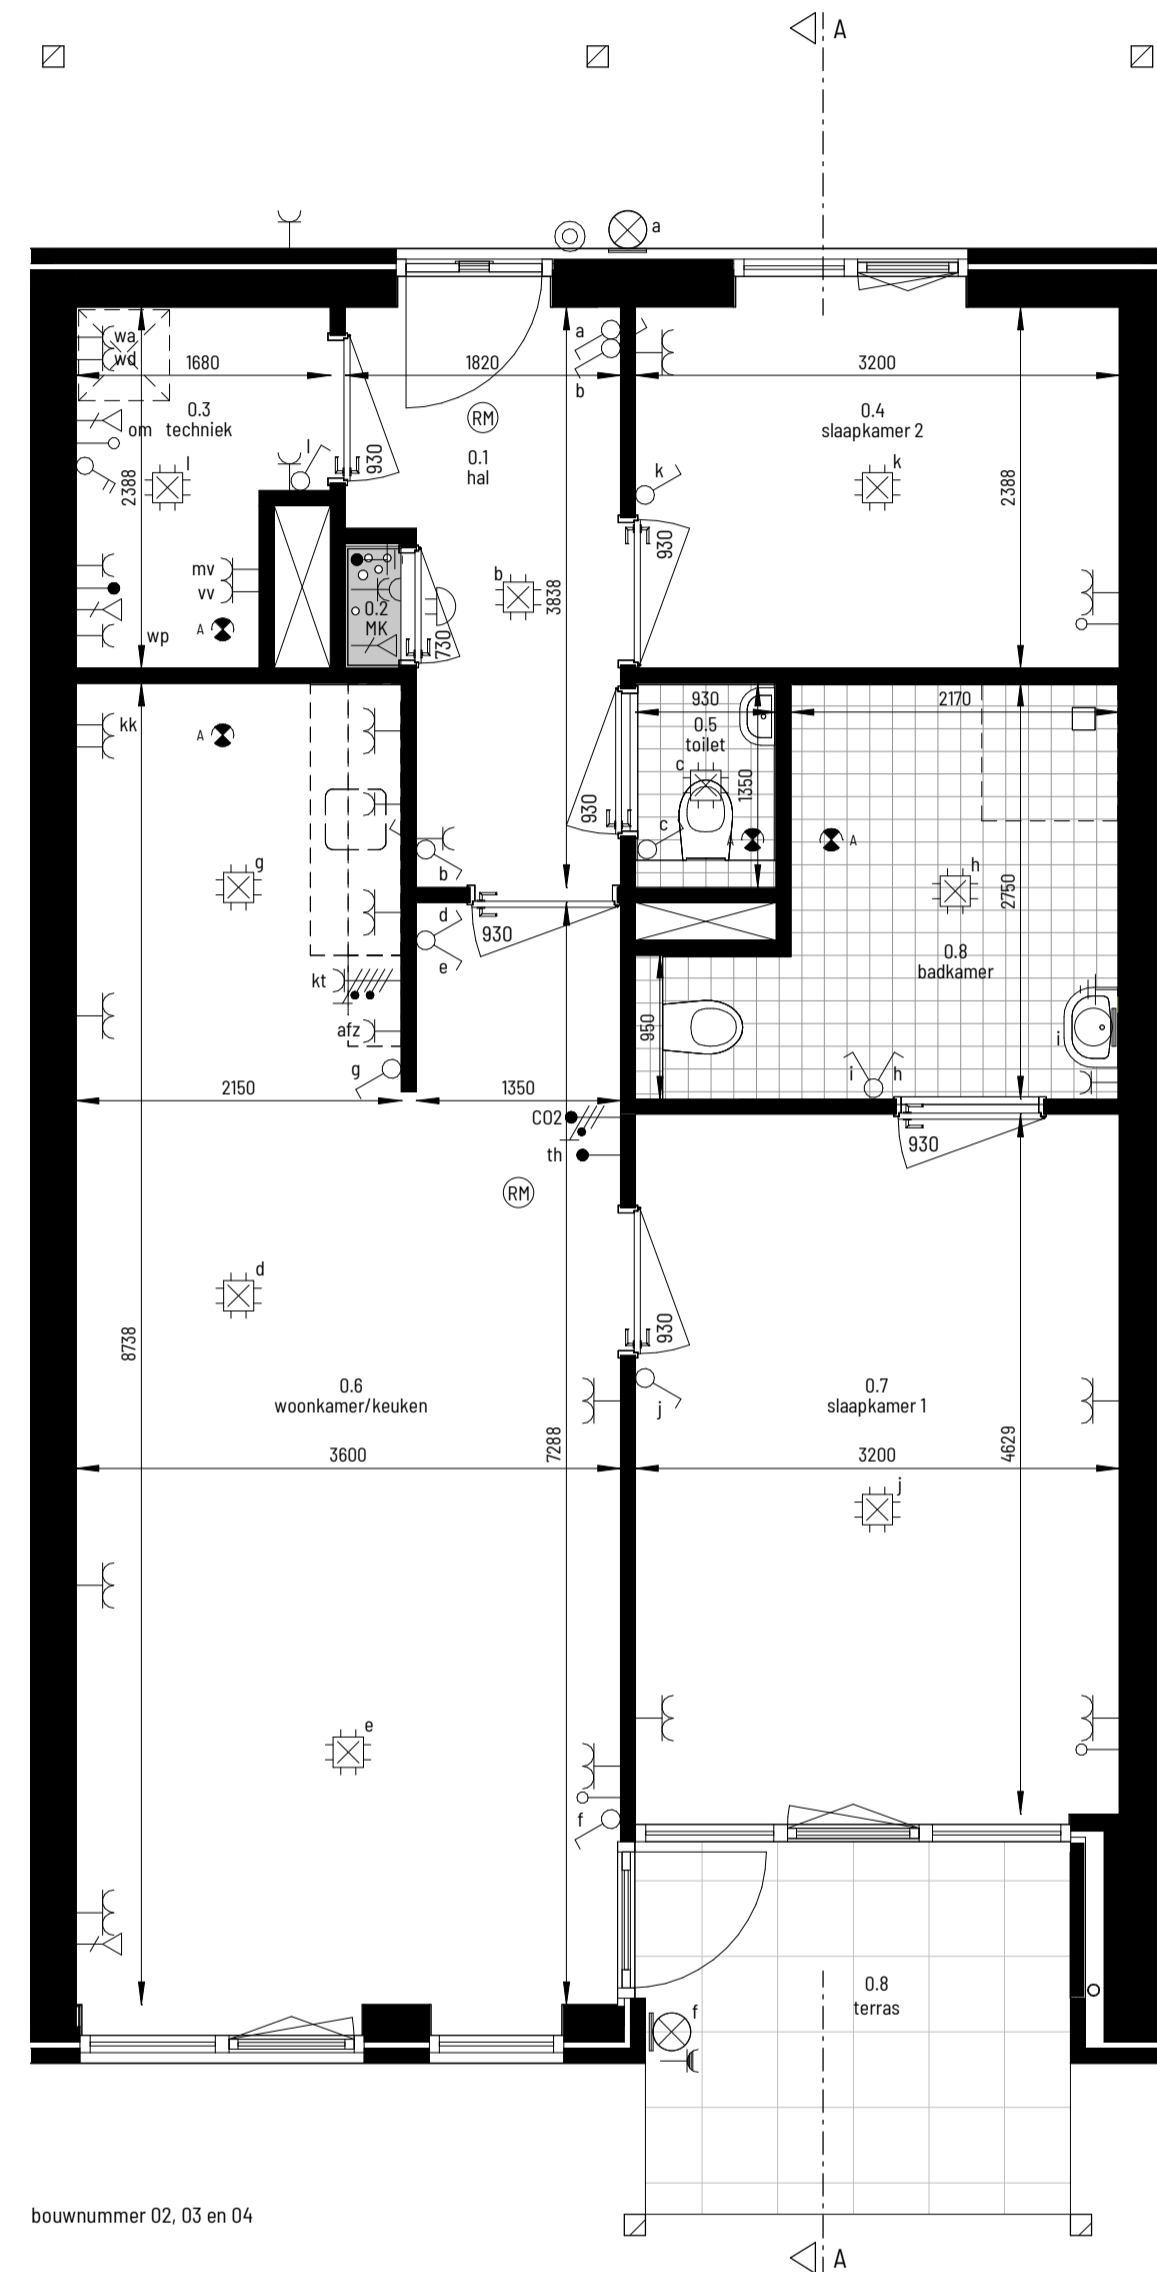

bouwnummer 02, 03 en 04

begane grond

1 : 50




voorgevel

1 : 100



achtergevel

1 : 100

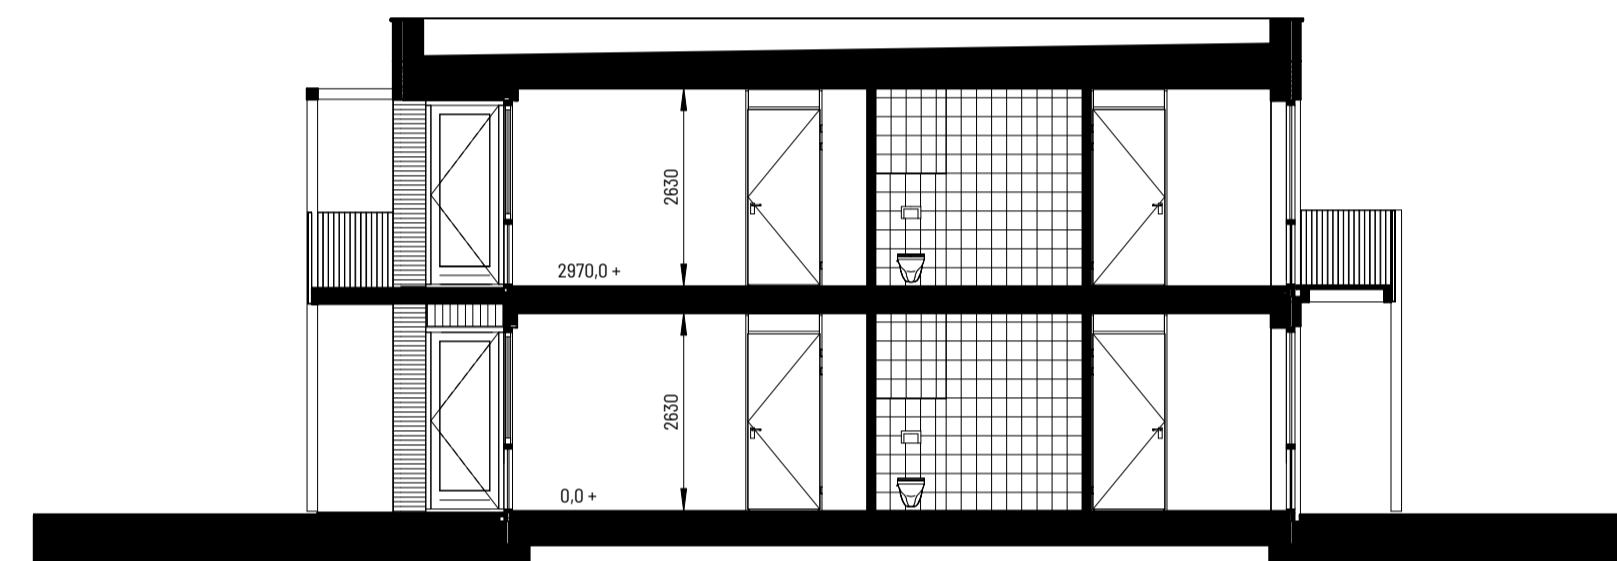

doorsnede A-A

1 : 100

Renvooi

Symbol	Omschrijving
	Schakelaar, 1-polig
	Schakelaar, wissel-
	Schakelaar, serie-
	Centraaldoos met lichtpunt
	Lichtpunt wand
	Armatuur op wand
	Wandcontactdoos 1-voudig met beschermingscontact
	Wandcontactdoos 2-voudig met beschermingscontact in 1 ovale inbouwdoos
	Wandcontactdoos 2-voudig met beschermingscontact in 2 inbouwdozen
	Wandcontactdoos, perilex
	Beldrukker
	Schel
	Rookmelder 230V
	Aansluitpunt, bedraad
	Aansluitpunt, niet bedraad
	Loze leiding
	Aansluitpunt data
	Afzuigpunt

renvooi	
LL	loze leiding
th	thermostaat
zw	zonwerking
CAI	centrale antenne
RJ45	RJ45-aansluiting
KT	kooktoestel
kk	koelkast
b	boiler
vw	vaatwasser
afz	afzuigkap
CO2	CO2 sensor mechanische ventilatie
wd	wasdroger
wa	wasautomaat
afz	afzuiging
vv	verdeler vloerverwarming
wp	warmtepomp
om	omvormer pv panelen
mv	mechanische ventilatie unit

Hoogte renvooi	
Schakelaars	H=1050+
Schakelaar Toilet	H=1350+
WCD's woonkamer, slaapkamers	H=300+
WCD's overige ruimten	H=1050+
WCD wasautomaat, droger	H=1200+
CAI, TEL	H=300+
WCD's vloerverwarming	H=650+ (bg) of H=800+ (1e)
Thermostaat	H=1500+
Keuken	Volgens keukentekening
Badkamer	Volgens badkamertekening
Beldrukker	H=1200+
Lichtpunt gevel	H=2250+
Lichtpunt badkamer	H=2150+
Wandlichtpunt terras/balkon	H=2250+
Centraal aardpunt	H=600+

- maatvoering in de plattengronden zijn 'circa' maten.
- elektra wordt conform opgave installateur uitgevoerd.
- aantallen en plaats aansluitingen/schakelaars indicatief.
- installaties worden conform opgave installateur uitgevoerd
- leidingen en kanalenverloop conform opgave installateur.
- electra t.b.v. keukenapparatuur conform keukentekening

20 woningen Kloosterhof in Boekel


Blok A - bouwnummer 02 t/m 04

Datum 31-10-2022
Schaal 1:50 / 1:100


Projectnummer 02687
Bladnummer vh-06




Hoeveveld 2
6584 GG Molenhoek
Tel. 024 35 73 359
info@b2architecten.nl
b2architecten.nl

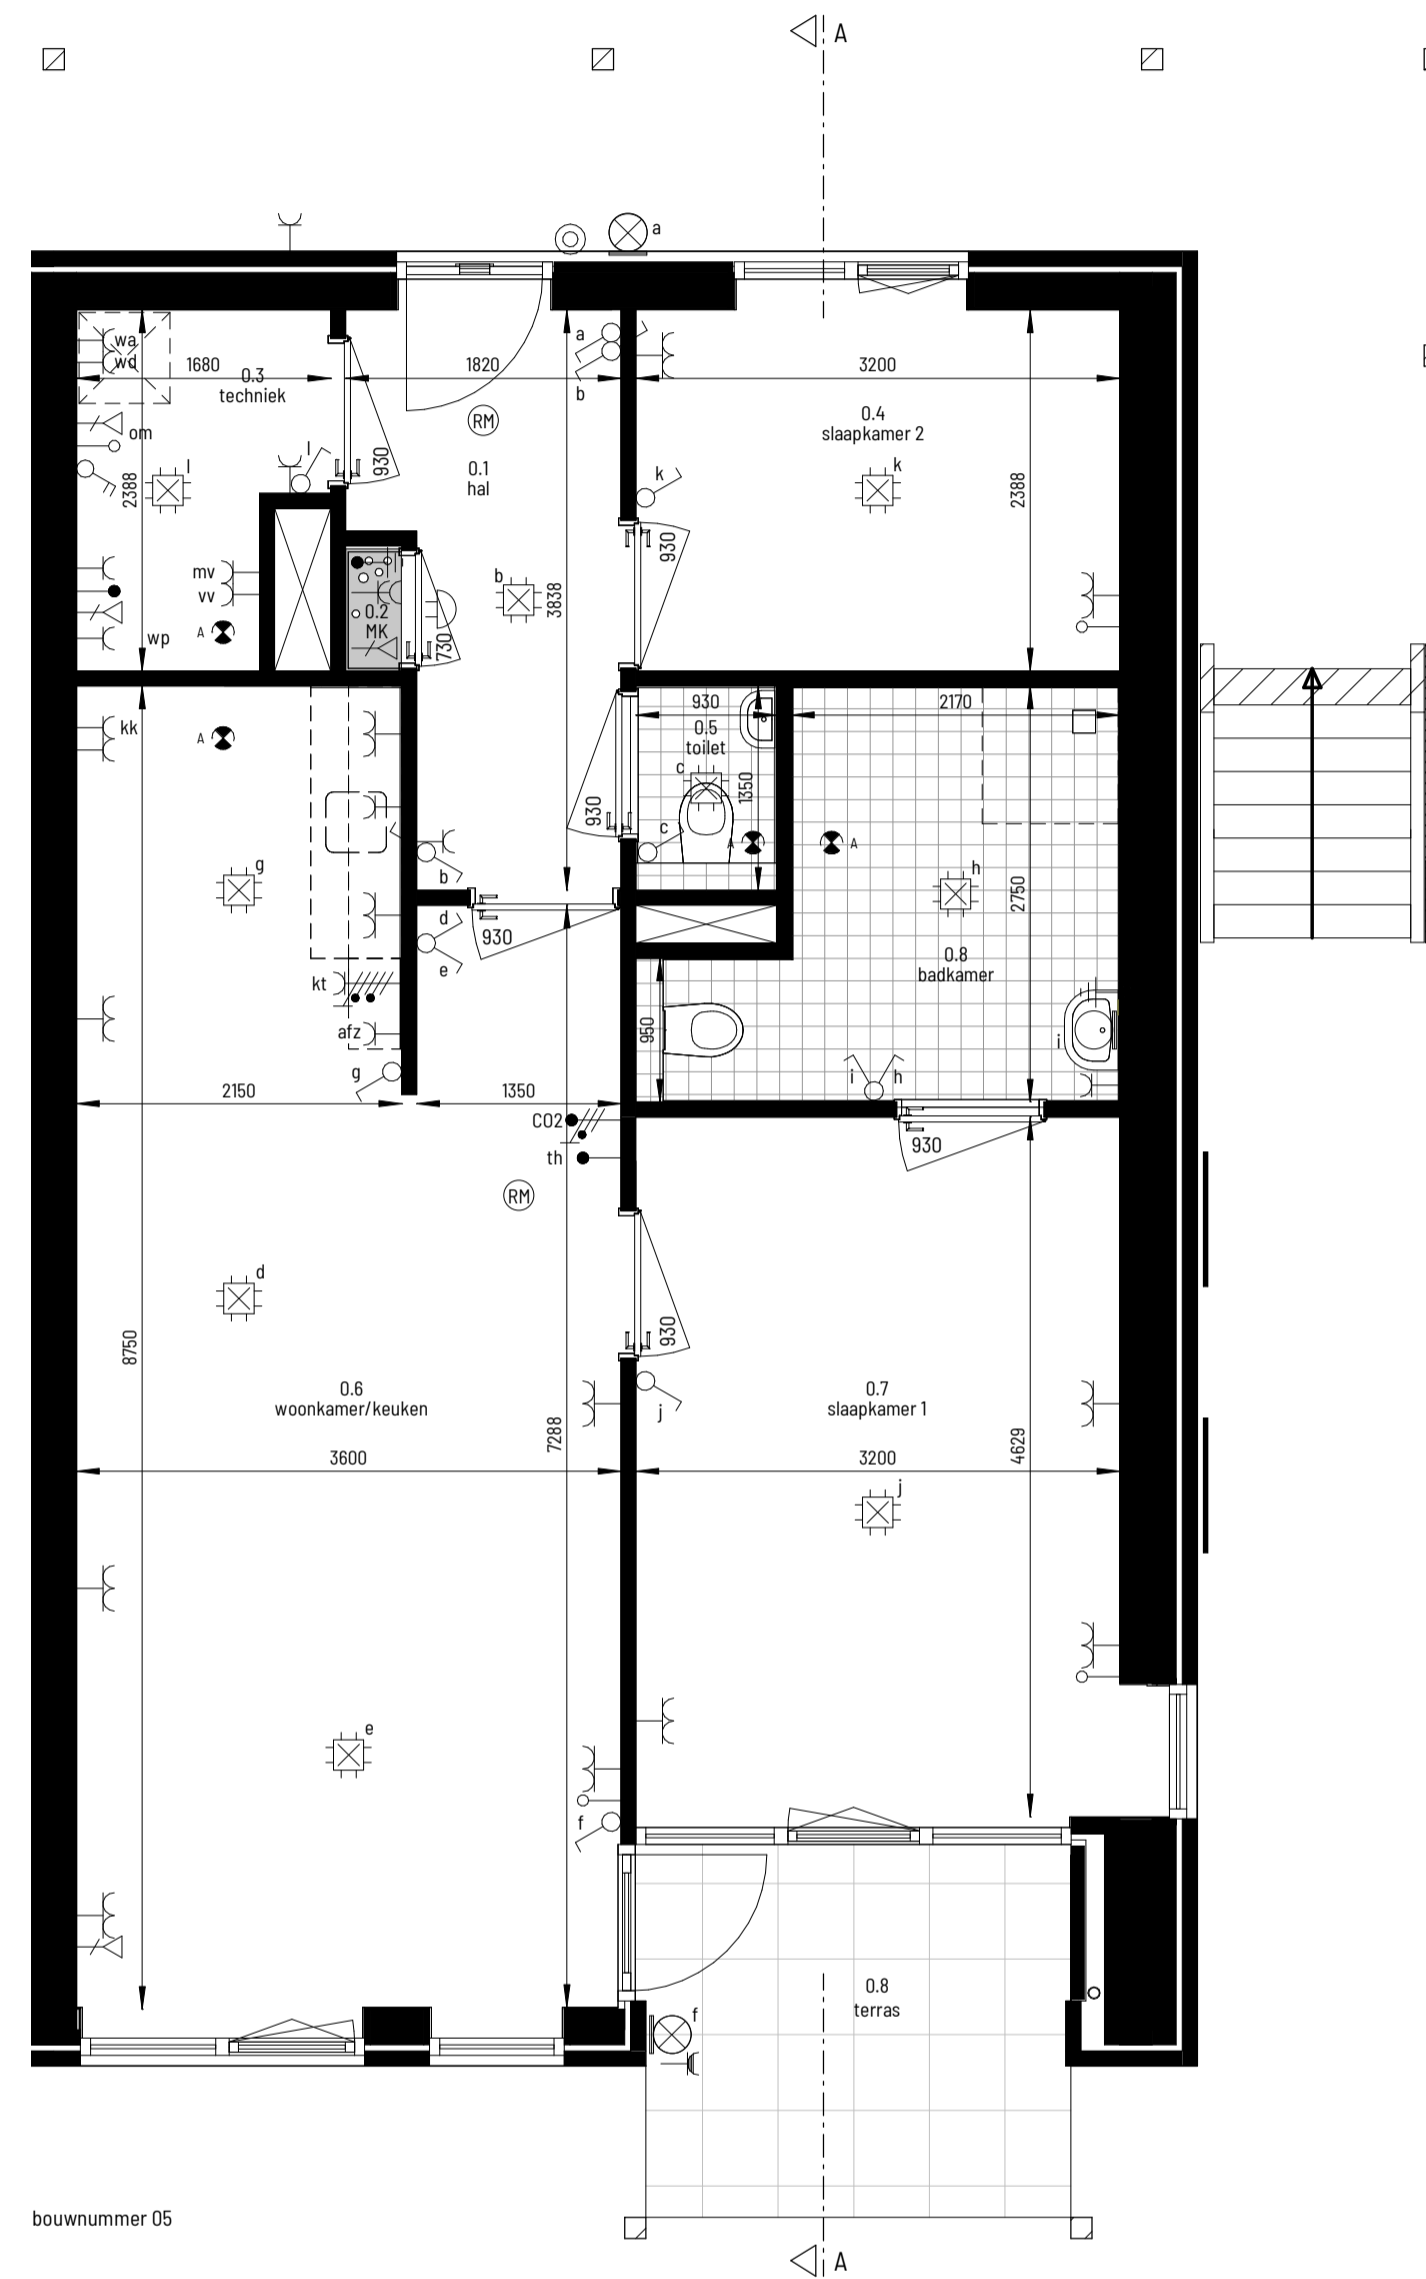

begane grond
1:50

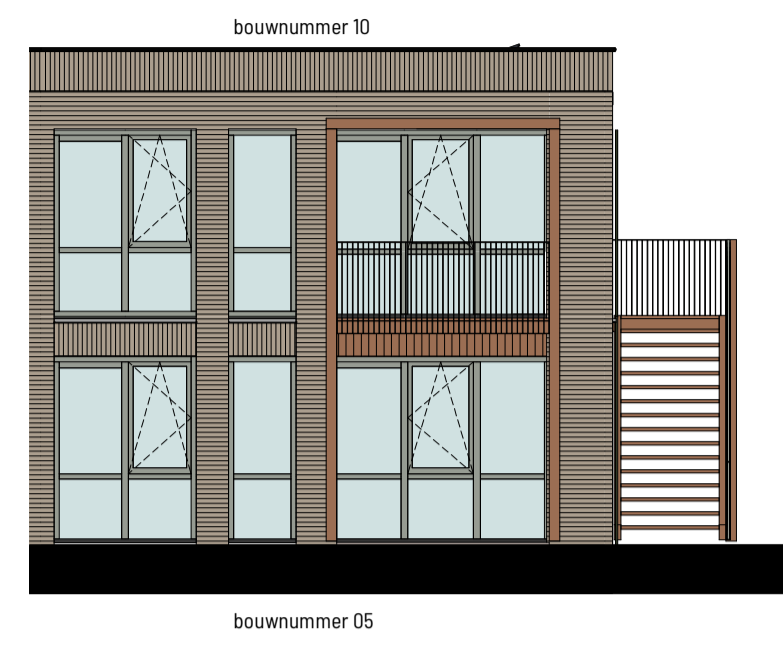


voorgevel
1:100

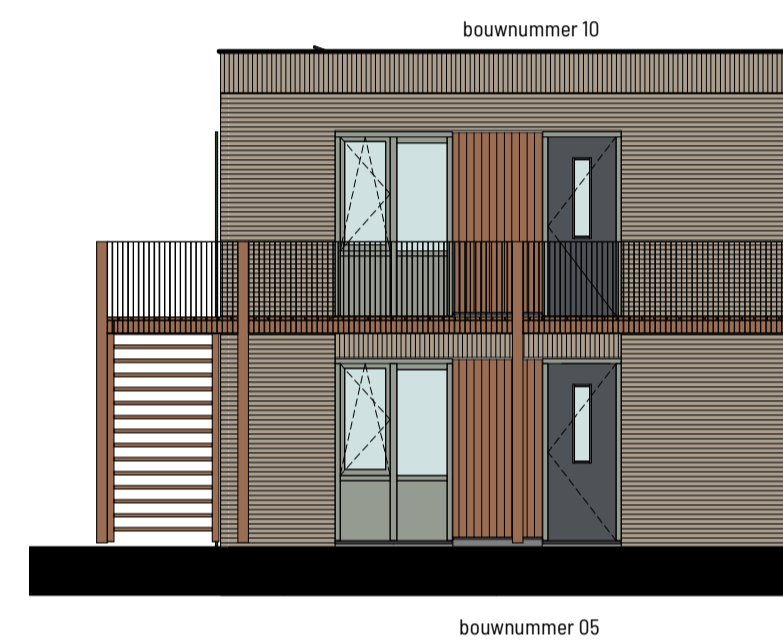


achtergevel
1:100

Renvooi

Symbol	Omschrijving
	Schakelaar, 1-polig
	Schakelaar, wissel-
	Schakelaar, serie-
	Centraaldoos met lichtpunt
	Lichtpunt wand
	Armatuur op wand
	Wandcontactdoos 1-voudig met beschermingscontact
	Wandcontactdoos 2-voudig met beschermingscontact in 1 ovale inbouwdoos
	Wandcontactdoos 2-voudig met beschermingscontact in 2 inbouwdozen
	Wandcontactdoos, perilex
	Beldrukker
	Schel
	Rookmelder 230V
	Aansluitpunt, bedraad
	Aansluitpunt, niet bedraad
	Loze leiding
	Aansluitpunt data
	Afzuigpunt

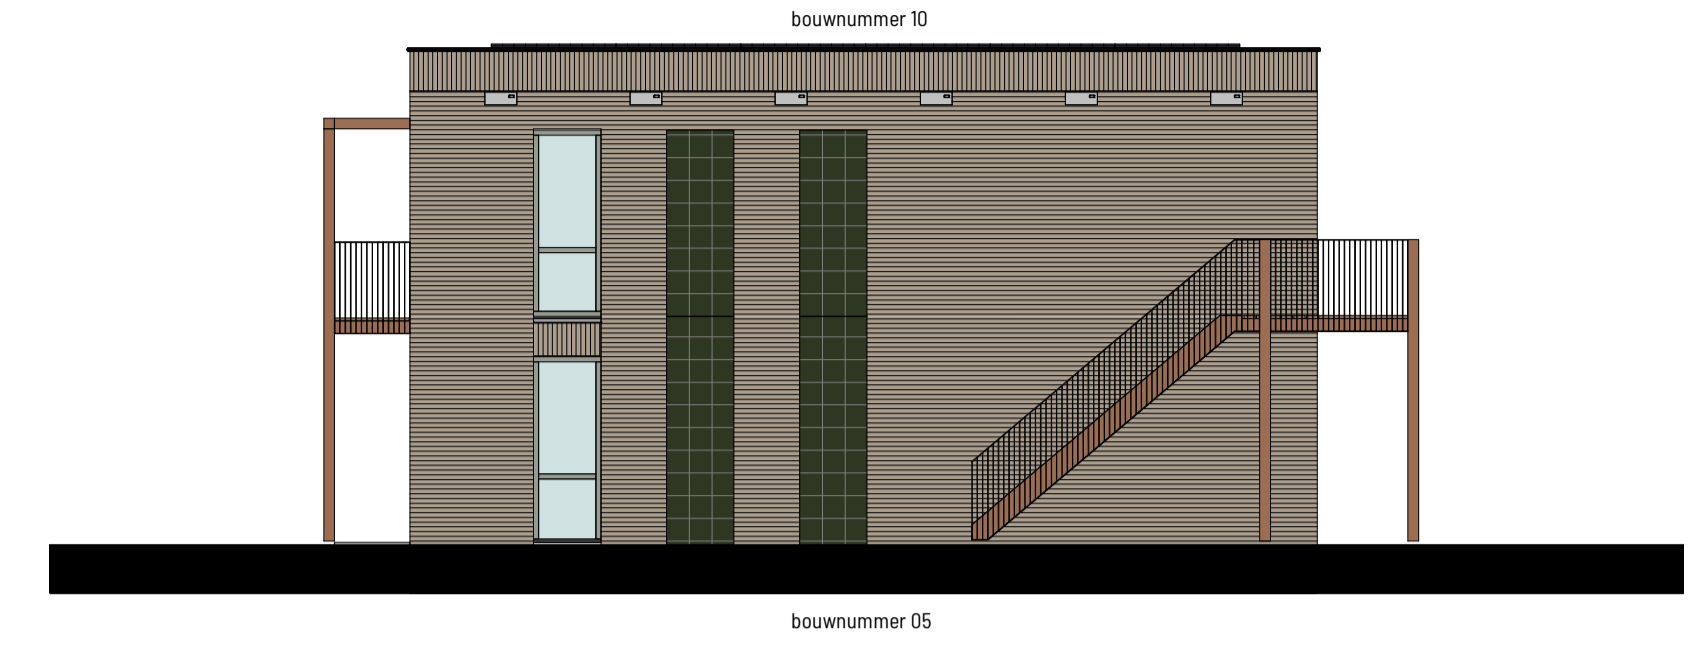

rechttergevel
1:100

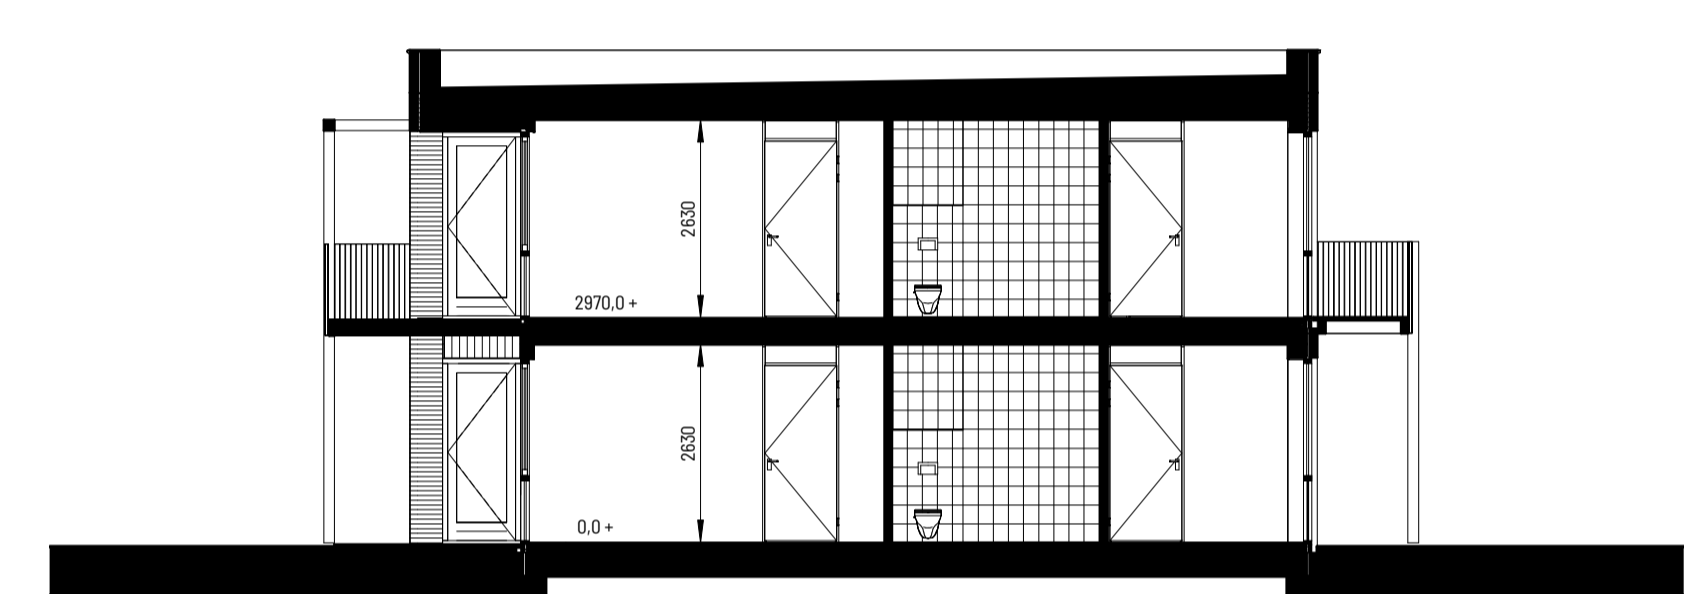


doorsnede A-A
1:100

- maatvoering in de plattegronden zijn 'circa' maten.
- elektra wordt conform opgave installateur uitgevoerd.
- aantallen en plaats aansluitingen/schakelaars indicatief.
- installaties worden conform opgave installateur uitgevoerd
- leidingen en kanalenverloop conform opgave installateur.
- elektra t.b.v. keukenapparatuur conform keukentekening

renvooi	
LL	loze leiding
th	thermostaat
zw	zonwerking
CAI	centrale antenne
RJ45	RJ45-aansluiting
KT	kooktoestel
kk	koelkast
b	boiler
vw	vaatwasser
afz	afzuigkap
CO2	CO2 sensor mechanische ventilatie
wd	wasdroger
wa	wasautomaat
afz	afzuiging
vv	verdeler vloerverwarming
wp	warmtepomp
om	omvormer pv panelen
mv	mechanische ventilatie unit


Hoogte renvooi	
Schakelaars	H=1050+
Schakelaar Toilet	H=1350+
WCD's woonkamer, slaapkamers	H=300+
WCD's overige ruimten	H=1050+
WCD wasautomaat, droger	H=1200+
CAI, TEL	H=300+
WCD's vloerverwarming	H=650+ (bg) of H=800+ (1e)
Thermostaat	H=1500+
Keuken	Volgens keukentekening
Badkamer	Volgens badkameretekening
Beldrukker	H=1200+
Lichtpunt gevel	H=2250+
Lichtpunt badkamer	H=2150+
Wandlichtpunt terras/balkon	H=2250+
Centraal aardpunt	H=600+

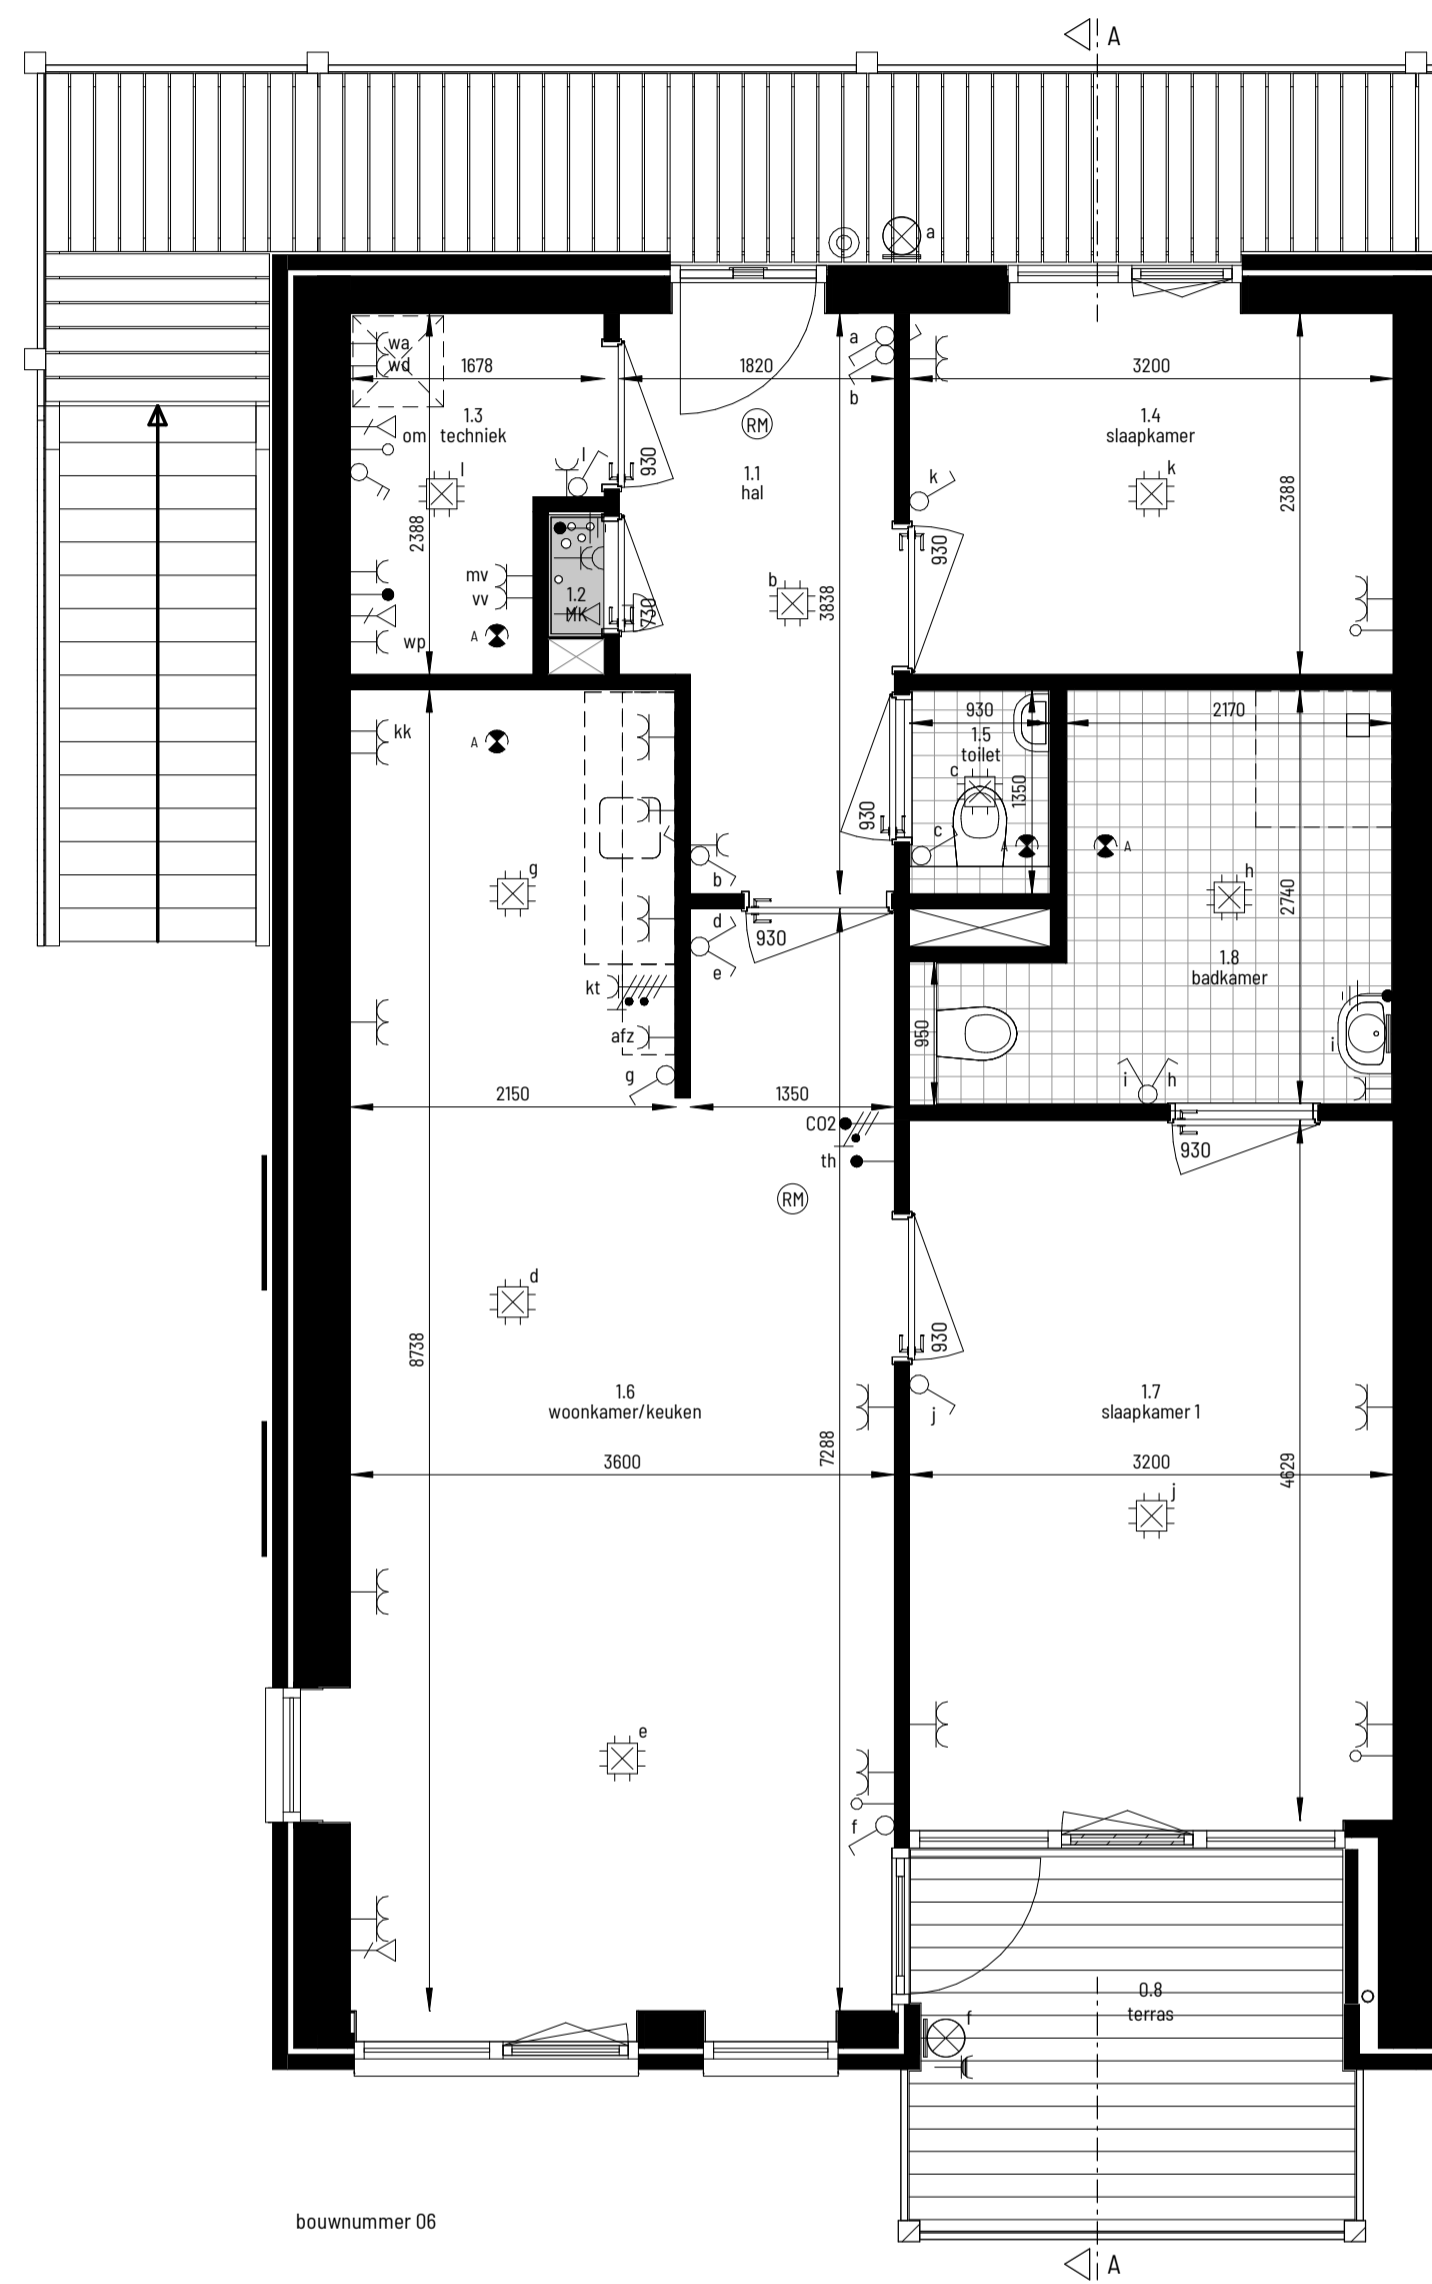

eerste verdieping
1:50




voorgevel
1:100

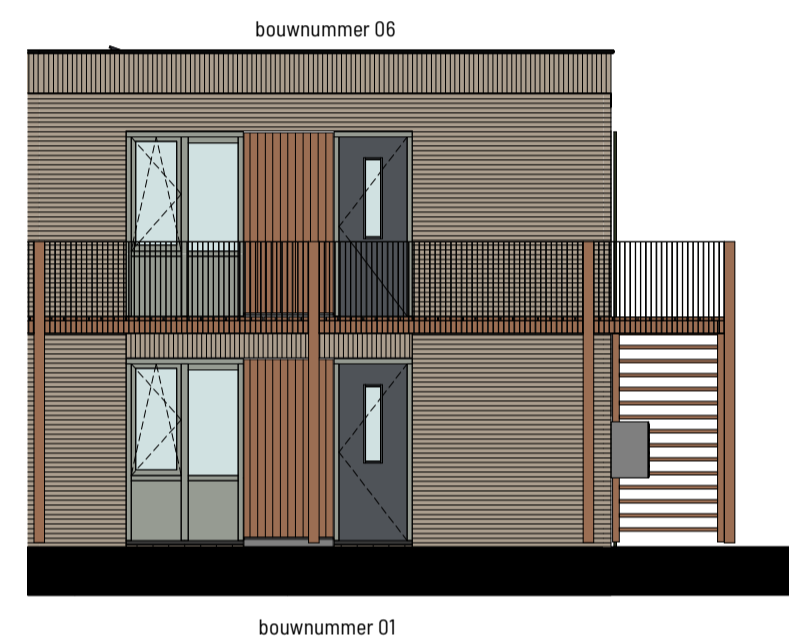


achtergevel
1:100

Renvooi

Symbol	Omschrijving
	Schakelaar, 1-polig
	Schakelaar, wissel-
	Schakelaar, serie-
	Centraaldoos met lichtpunt
	Lichtpunt wand
	Armatuur op wand
	Wandcontactdoos 1-voudig met beschermingscontact
	Wandcontactdoos 2-voudig met beschermingscontact in 1 ovale inbouwdoos
	Wandcontactdoos 2-voudig met beschermingscontact in 2 inbouwdozen
	Wandcontactdoos, perilex
	Beldrukker
	Schel
	Rookmelder 230V
	Aansluitpunt, bedraad
	Aansluitpunt, niet bedraad
	Loze leiding
	Aansluitpunt data
	Afzuigpunt

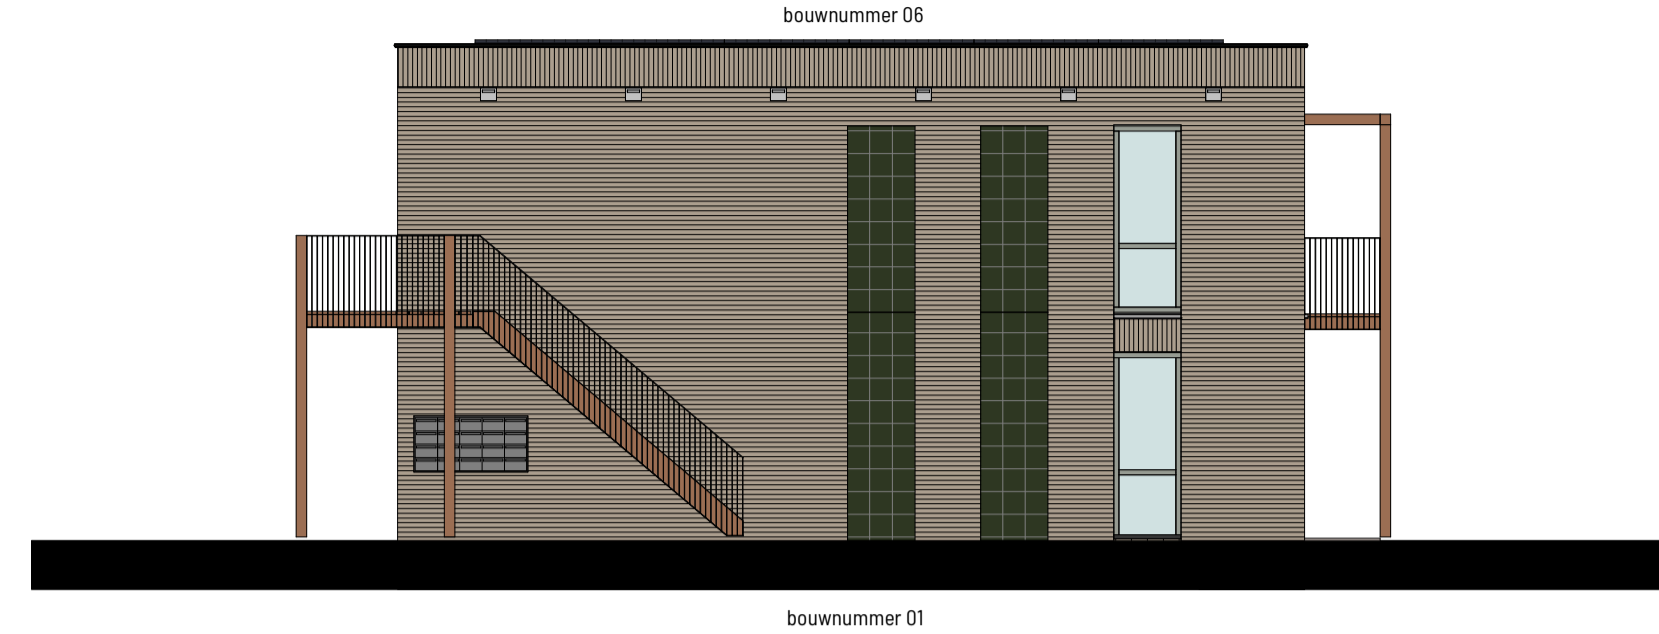

linkergevel
1:100

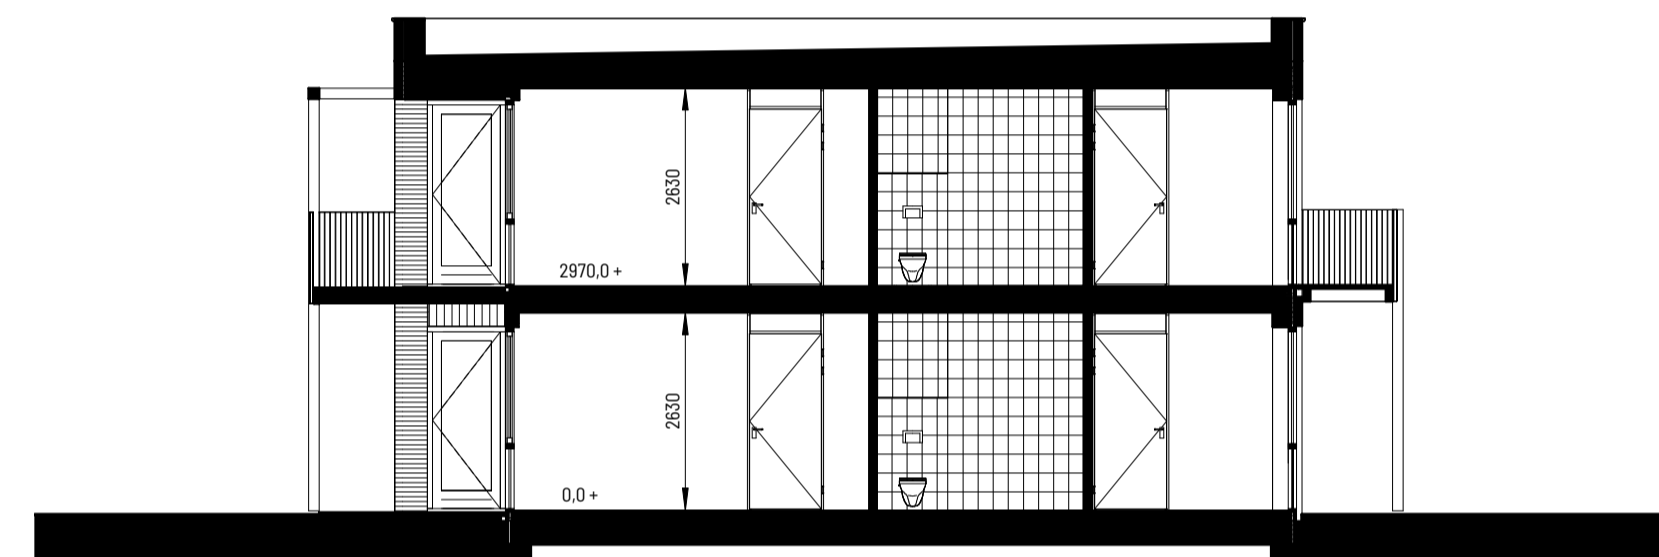


doorsnede A-A
1:100

- maatvoering in de plattegronden zijn 'circa' maten.
- elektra wordt conform opgave installateur uitgevoerd.
- aantallen en plaats aansluitingen/schakelaars indicatief.
- installaties worden conform opgave installateur uitgevoerd.
- leidingen en kanalenverloop conform opgave installateur.
- electra t.b.v. keukenapparatuur conform keukentekening.

renvooi	
LL	loze leiding
th	thermostaat
zw	zonwerking
CAI	centrale antenne
RJ45	RJ45-aansluiting
KT	kooktoestel
kk	koelkast
b	boiler
vw	vaatwasser
afz	afzuigkap
CO2	CO2 sensor mechanische ventilatie
wd	wasdroger
wa	wasautomaat
afz	afzuiging
vv	verdelers vloerverwarming
wp	warmtepomp
om	omvormer pv panelen
mv	mechanische ventilatie unit

Hoogte renvooi	
Schakelaars	H=1050+
Schakelaar Toilet	H=1350+
WCD's woonkamer, slaapkamers	H=300+
WCD's overige ruimten	H=1050+
WCD wasautomaat, droger	H=1200+
CAI, TEL	H=300+
WCD's vloerverwarming	H=650+ (bg) of H=800+ (1e)
Thermostaat	H=1500+
Keuken	Volgens keukentekening
Badkamer	Volgens badkamertekening
Beldrukker	H=1200+
Lichtpunt gevel	H=2250+
Lichtpunt badkamer	H=2150+
Wandlichtpunt terras/balkon	H=2250+
Centraal aardpunt	H=600+

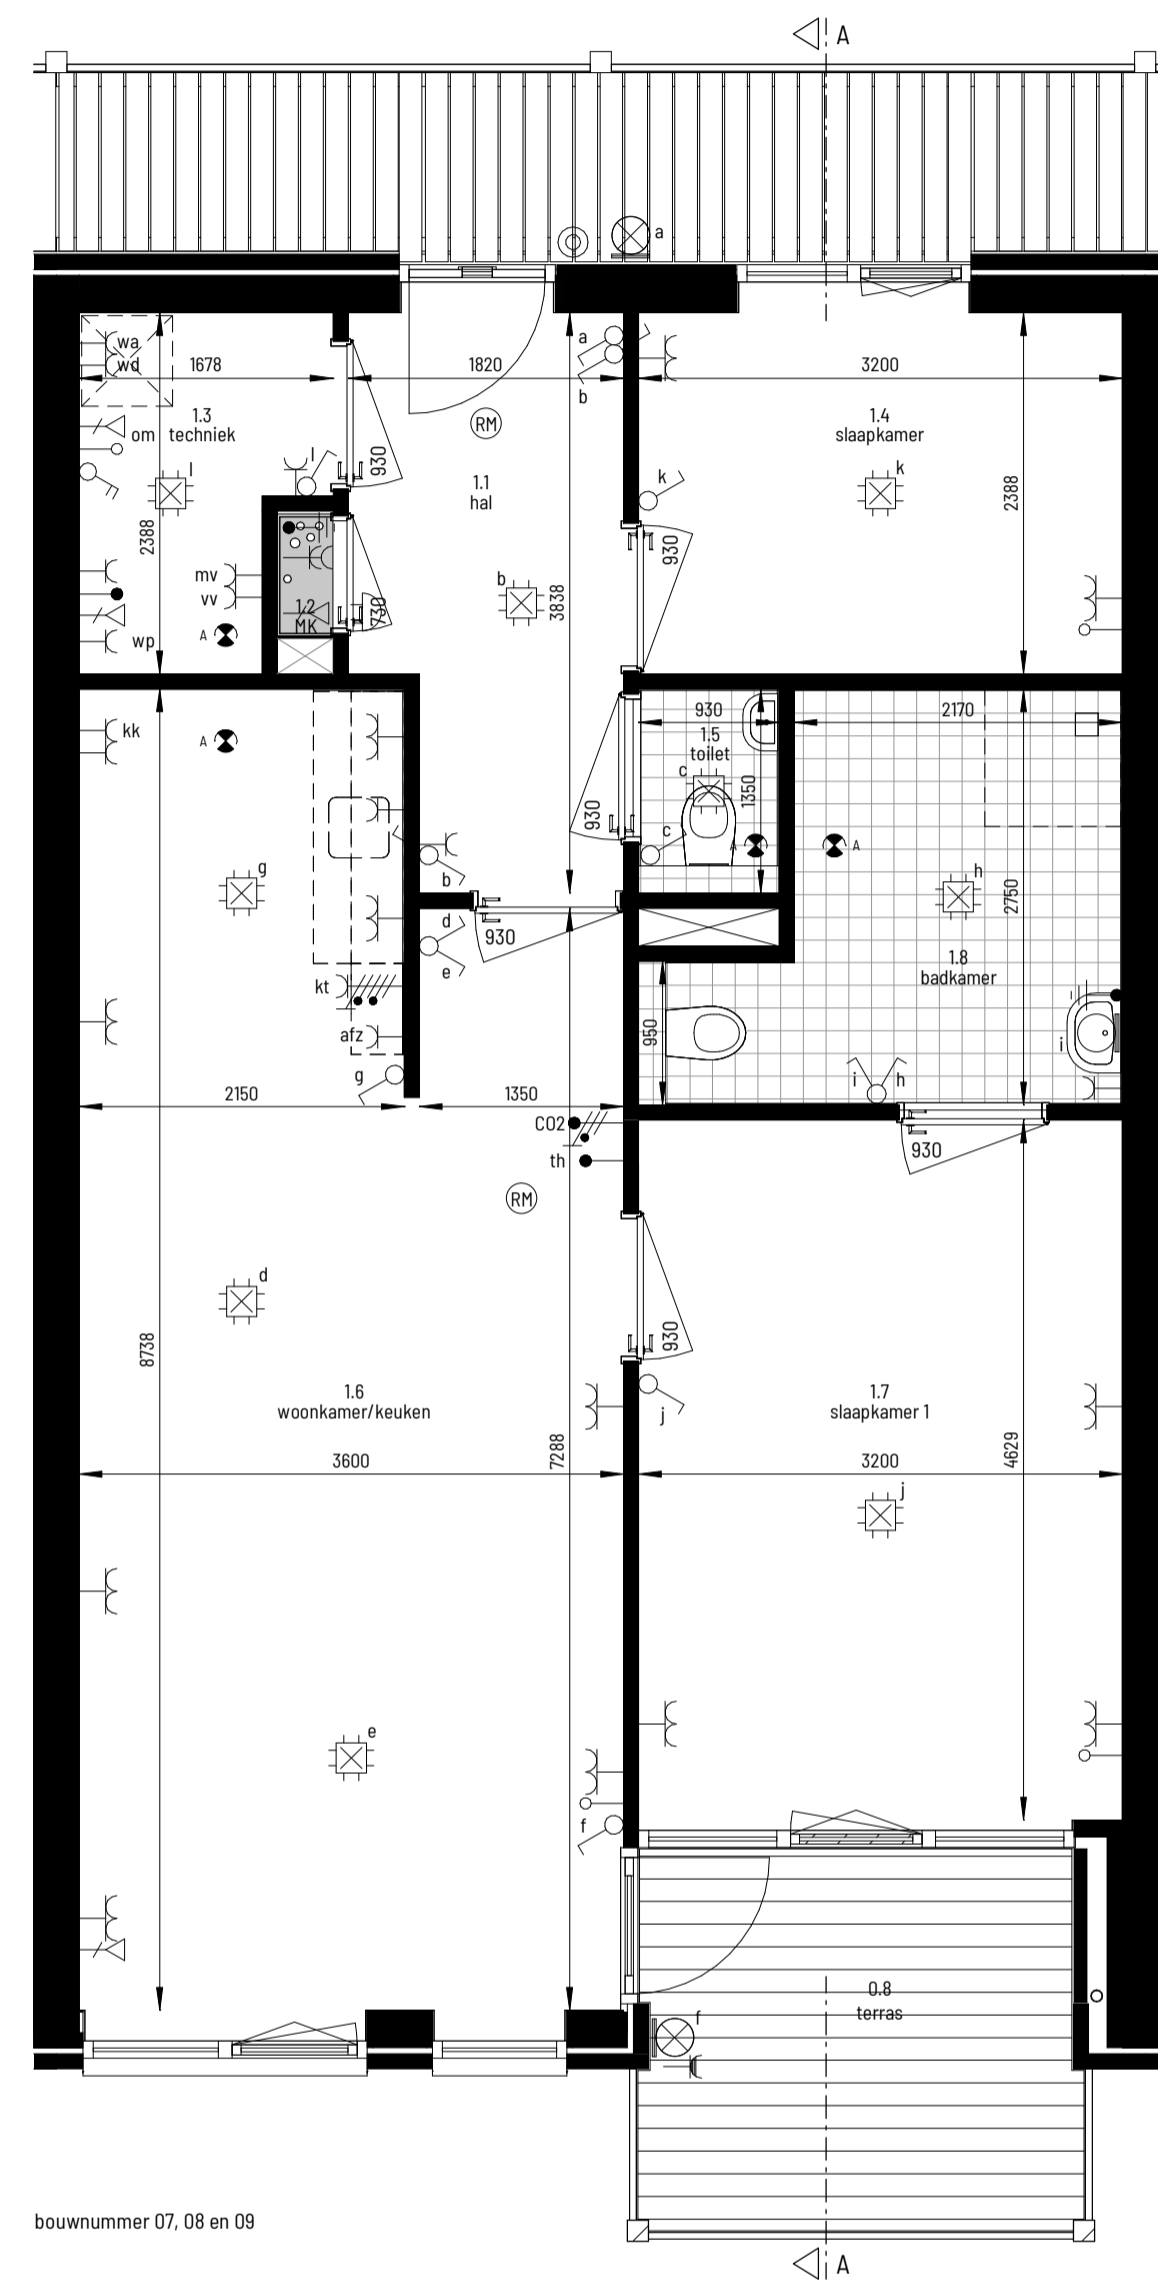

bouwnummer 07, 08 en 09

eerste verdieping

1:50




voorgevel

1:100



achtergevel

1:100

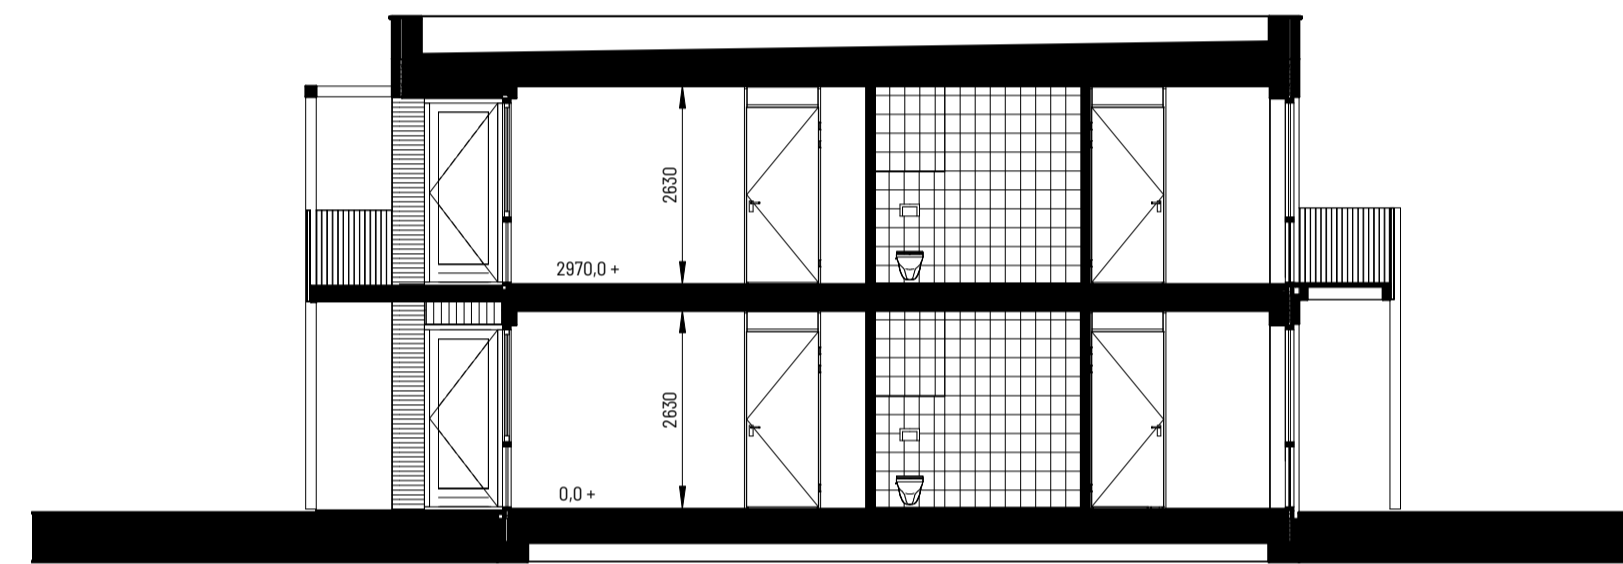

doorsnede A-A

1:100

Renvooi

Symbol	Omschrijving
	Schakelaar, 1-polig
	Schakelaar, wissel-
	Schakelaar, serie-
	Centraaldoos met lichtpunt
	Lichtpunt wand
	Armatuur op wand
	Wandcontactdoos 1-voudig met beschermingscontact
	Wandcontactdoos 2-voudig met beschermingscontact in 1 ovale inbouwdoos
	Wandcontactdoos 2-voudig met beschermingscontact in 2 inbouwdozen
	Wandcontactdoos, perilex
	Beldrukker
	Schel
	Rookmelder 230V
	Aansluitpunt, bedraad
	Aansluitpunt, niet bedraad
	Loze leiding
	Aansluitpunt data
	Afzuigpunt

renvooi	
LL	loze leiding
th	thermostaat
zw	zonwerking
CAI	centrale antenne
RJ45	RJ45-aansluiting
KT	kooktoestel
kk	koelkast
b	boiler
vw	vaatwasser
afz	afzuigkap
CO2	CO2 sensor mechanische ventilatie
wd	wasdroger
wa	wasautomaat
afz	afzuiging
vv	verdeler vloerverwarming
wp	warmtepomp
om	omvormer pv panelen
mv	mechanische ventilatie unit

- maatvoering in de plattegronden zijn 'circa' maten.
- elektra wordt conform opgave installateur uitgevoerd.
- aantallen en plaats aansluitingen/schakelaars indicatief.
- installaties worden conform opgave installateur uitgevoerd
- leidingen en kanalenverloop conform opgave installateur.
- electra t.b.v. keukenapparatuur conform keukentekening

Hoogte renvooi	
Schakelaars	H=1050+
Schakelaar Toilet	H=1350+
WCD's woonkamer, slaapkamers	H=300+
WCD's overige ruimten	H=1050+
WCD wasautomaat, droger	H=1200+
CAI, TEL	H=300+
WCD's vloerverwarming	H=650+ (bg) of H=800+ (1e)
Thermostaat	H=1500+
Keuken	Volgens keukentekening
Badkamer	Volgens badkamertekening
Beldrukker	H=1200+
Lichtpunt gevel	H=2250+
Lichtpunt badkamer	H=2150+
Wandlichtpunt terras/balkon	H=2250+
Centraal aardpunt	H=600+

20 woningen Kloosterhof in Boekel

Blok A - bouwnummer 07 t/m 09

Datum 31-10-2022


Projectnummer 02687

Schaal 1:50 / 1:100

Bladnummer vh-09




Hoeveld 2
6584 GG Malenhoek
Tel. 024 35 73 359
info@b2architecten.nl
b2architecten.nl

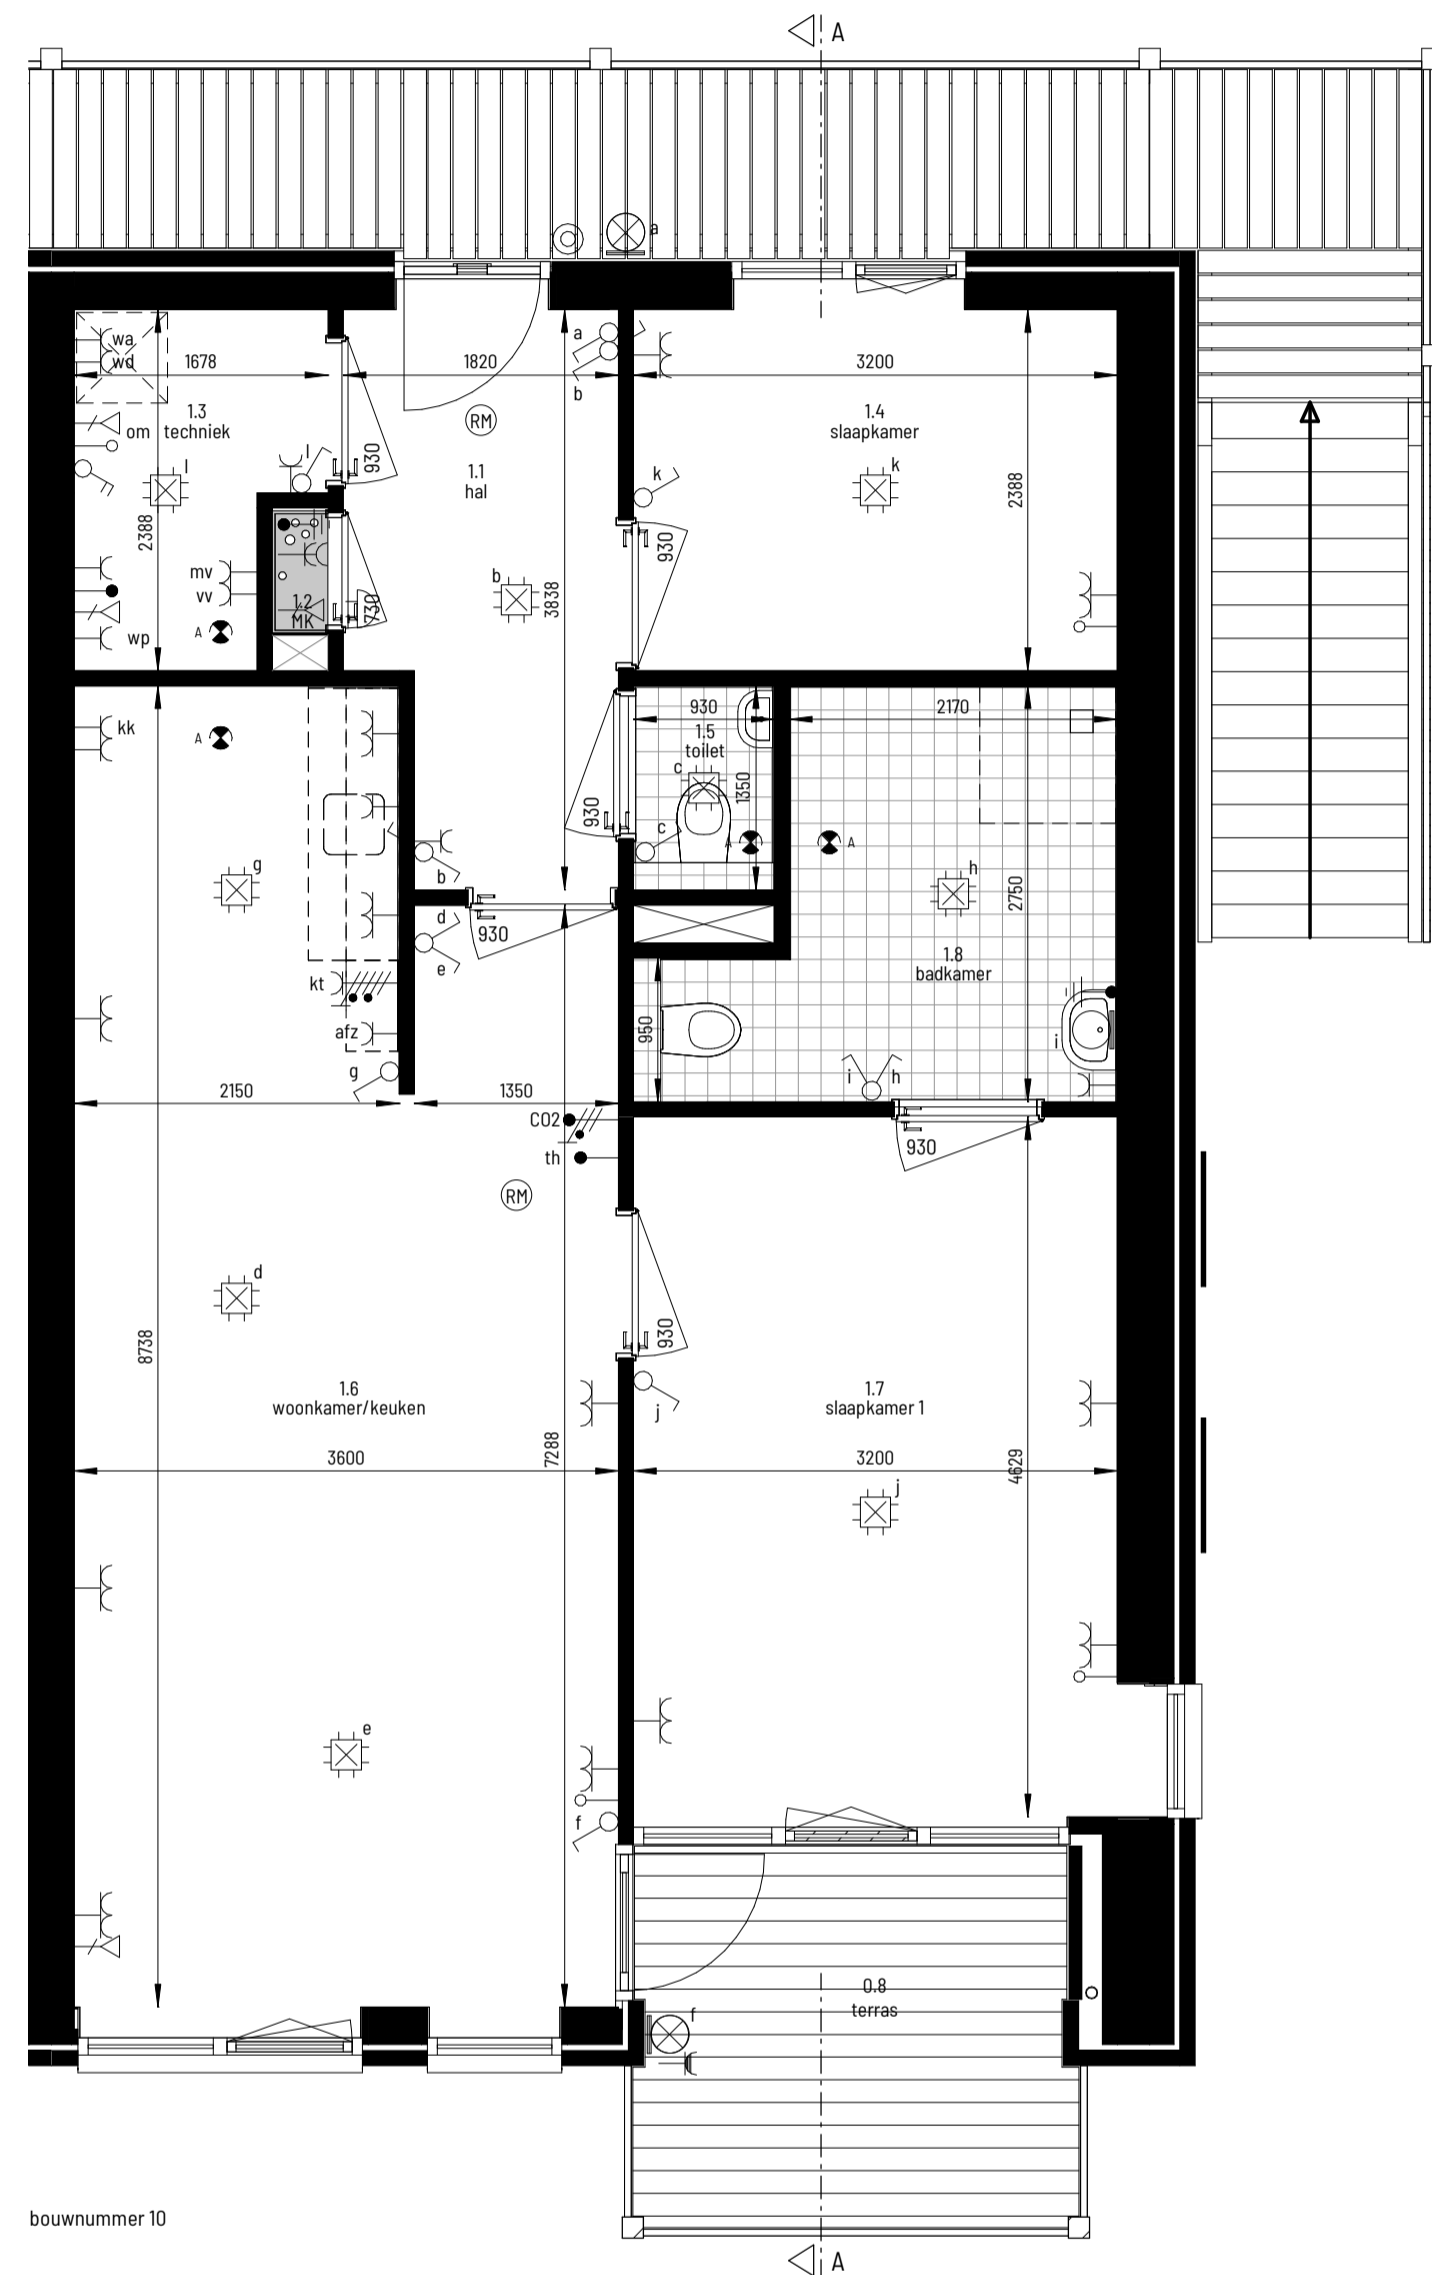

bouwnummer 10

eerste verdieping

1:50

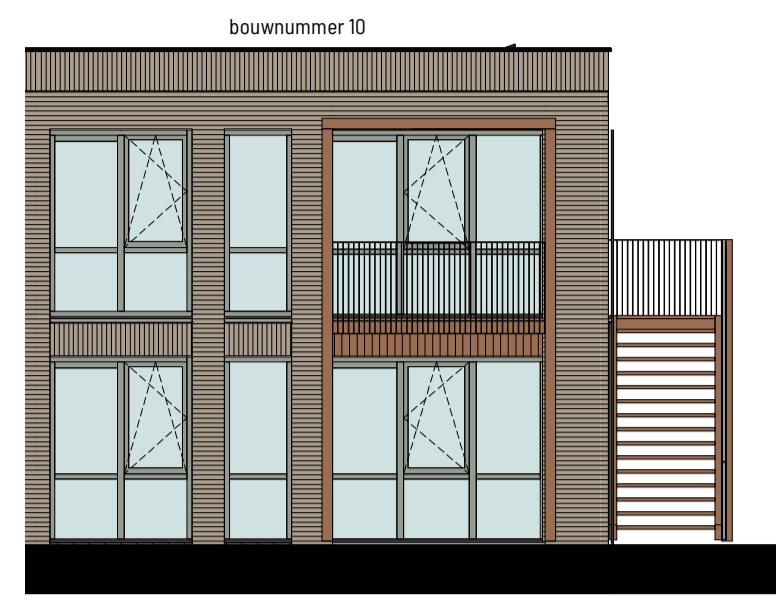

voorgevel

1:100




achtergevel

1:100


Renvooi

Symbol	Omschrijving
	Schakelaar, 1-polig
	Schakelaar, wissel-
	Schakelaar, serie-
	Centraaldoos met lichtpunt
	Lichtpunt wand
	Armatuur op wand
	Wandcontactdoos 1-voudig met beschermingscontact
	Wandcontactdoos 2-voudig met beschermingscontact in 1 ovale inbouwdoos
	Wandcontactdoos 2-voudig met beschermingscontact in 2 inbouwdozen
	Wandcontactdoos, perilex
	Beldrukker
	Schel
	Rookmelder 230V
	Aansluitpunt, bedraad
	Aansluitpunt, niet bedraad
	Loze leiding
	Aansluitpunt data
	Afzuigpunt

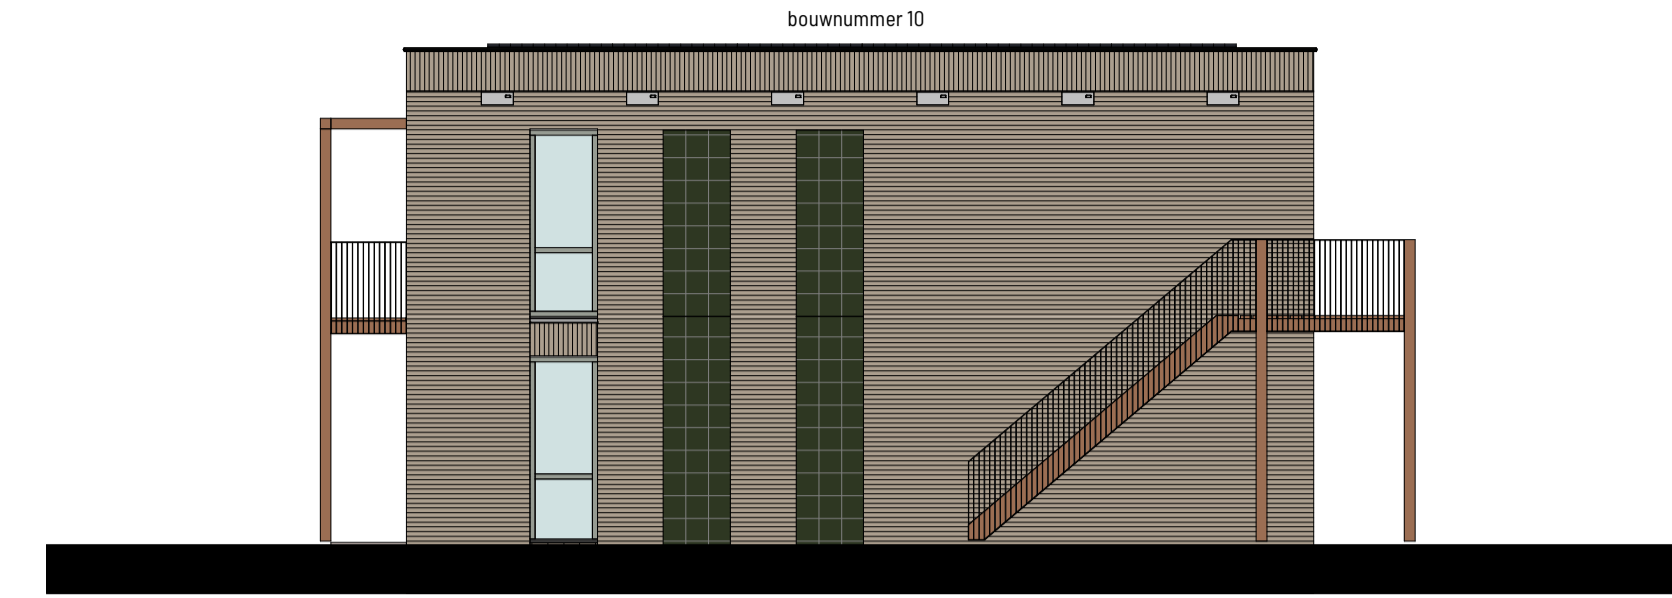

rechttergevel

1:100

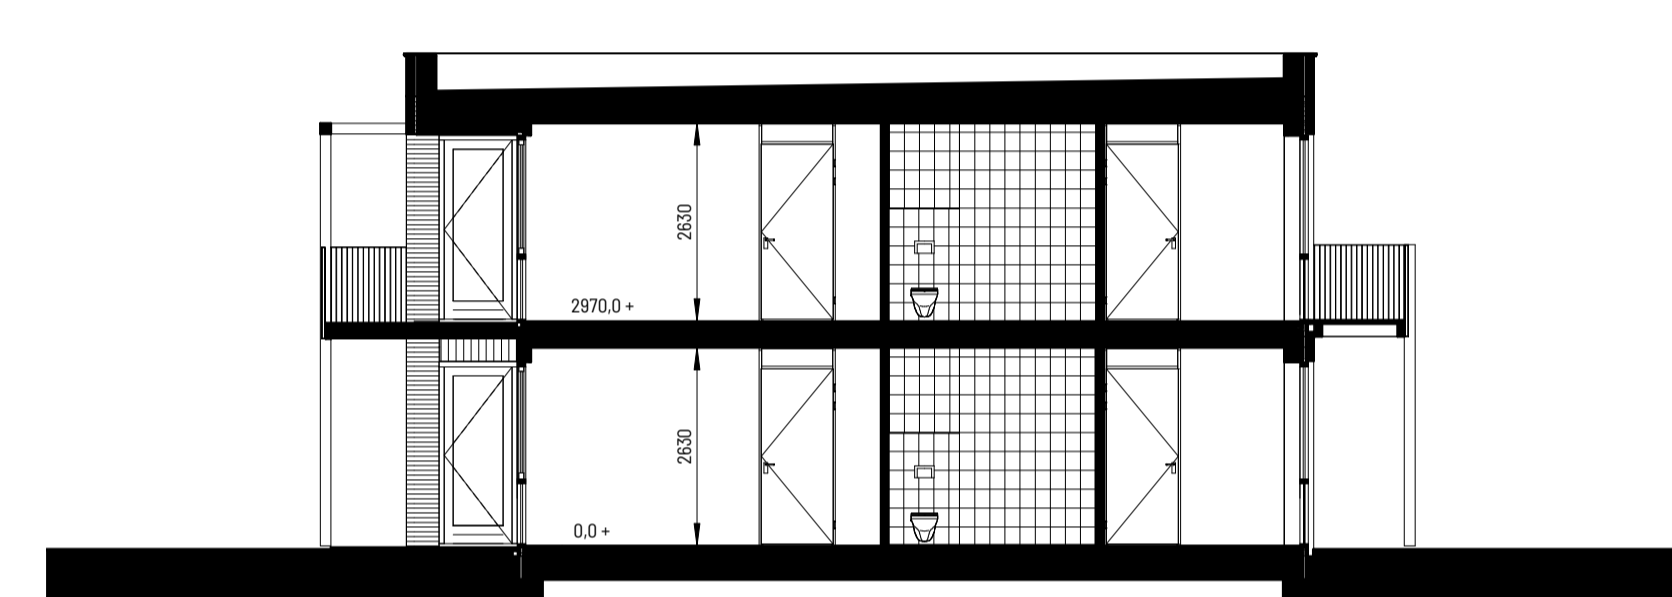

doorsnede A-A

1:100

- maatvoering in de plattegronden zijn 'circa' maten.
- elektra wordt conform opgave installateur uitgevoerd.
- aantallen en plaats aansluitingen/schakelaars indicatief.
- installaties worden conform opgave installateur uitgevoerd.
- leidingen en kanalen verloop conform opgave installateur.
- electra t.b.v. keukenapparatuur conform keukentekening

renvooi	
LL	loze leiding
th	thermostaat
zw	zonwerking
CAI	centrale antenne
RJ45	RJ45-aansluiting
KT	kooktoestel
kk	koelkast
b	boiler
vw	vaatwasser
afz	afzuigkap
CO2	CO2 sensor mechanische ventilatie
wd	wasdroger
wa	wasautomaat
afz	afzuiging
vv	verdeler vloerverwarming
wp	warmtepomp
om	omvormer pv panelen
mv	mechanische ventilatie unit

Hoogte renvooi	
Schakelaars	H=1050+
Schakelaar Toilet	H=1350+
WCD's woonkamer, slaapkamers	H=300+
WCD's overige ruimten	H=1050+
WCD wasautomaat, droger	H=1200+
CAI, TEL	H=300+
WCD's vloerverwarming	H=650+ (bg) of H=800+ (1e)
Thermostaat	H=1500+
Keuken	Volgens keukentekening
Badkamer	Volgens badkamerstekening
Beldrukker	H=1200+
Lichtpunt gevel	H=2250+
Lichtpunt badkamer	H=2150+
Wandlichtpunt terras/balkon	H=2250+
Centraal aardpunt	H=600+


20 woningen Kloosterhof in Boekel
Blok A - bouwnummer 10

Datum 31-10-2022
 Schaal 1:50 / 1:100


Projectnummer 02687
 Bladnummer vh-10



Hoeveld 2
 6584 GG Molenhoek
 Tel. 024 35 73 359
 info@b2architecten.nl
 b2architecten.nl

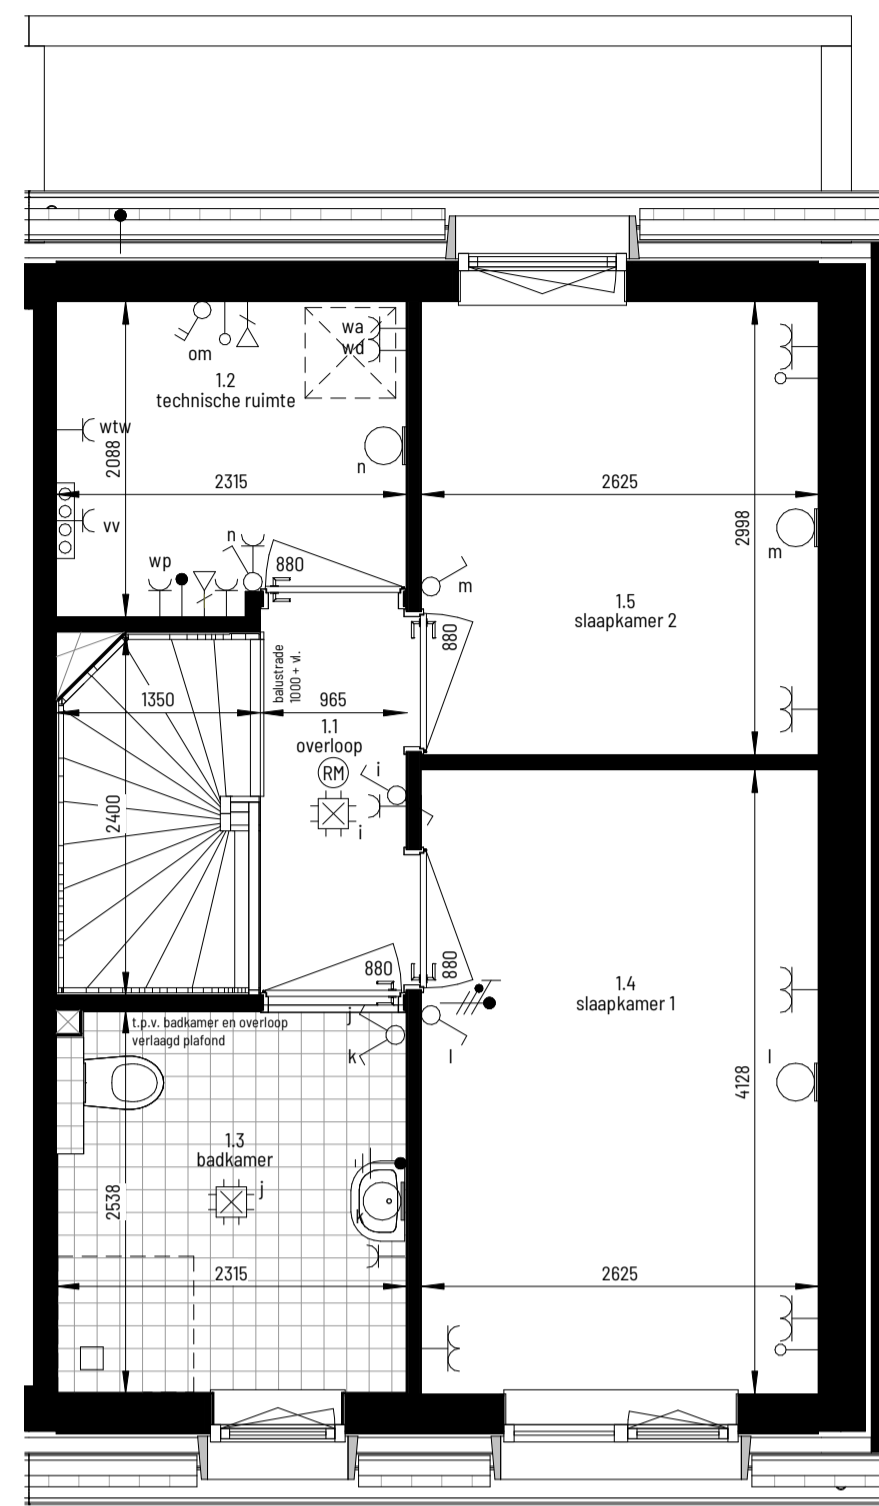

bouwnummer 11
eerste verdieping
1: 50

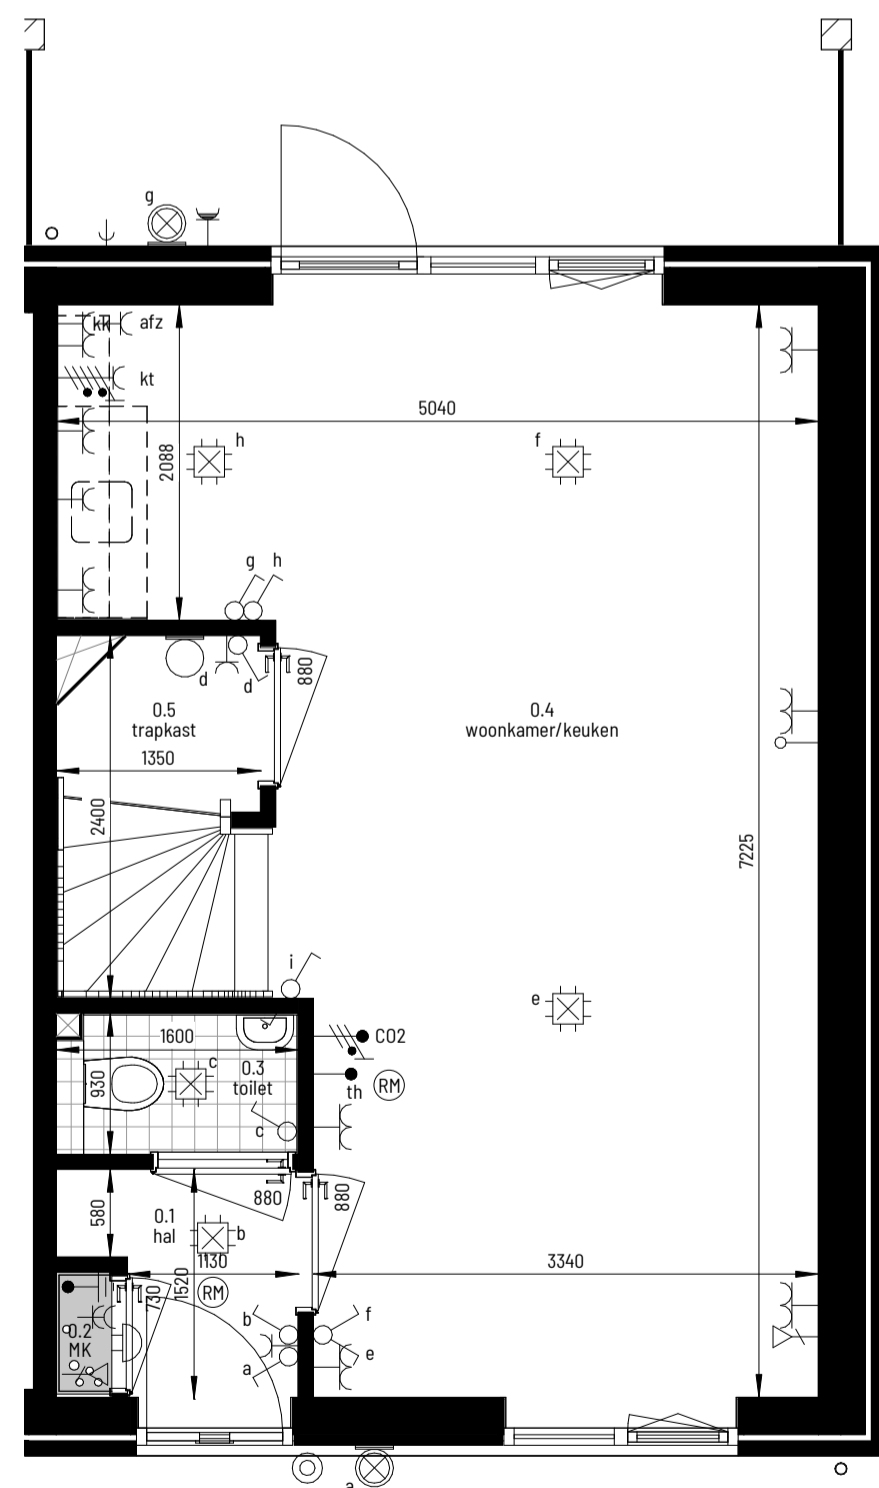


bouwnummer 11
begane grond
1: 50




bouwnummer 11
voorgevel
1: 100



bouwnummer 11
achtergevel
1: 100

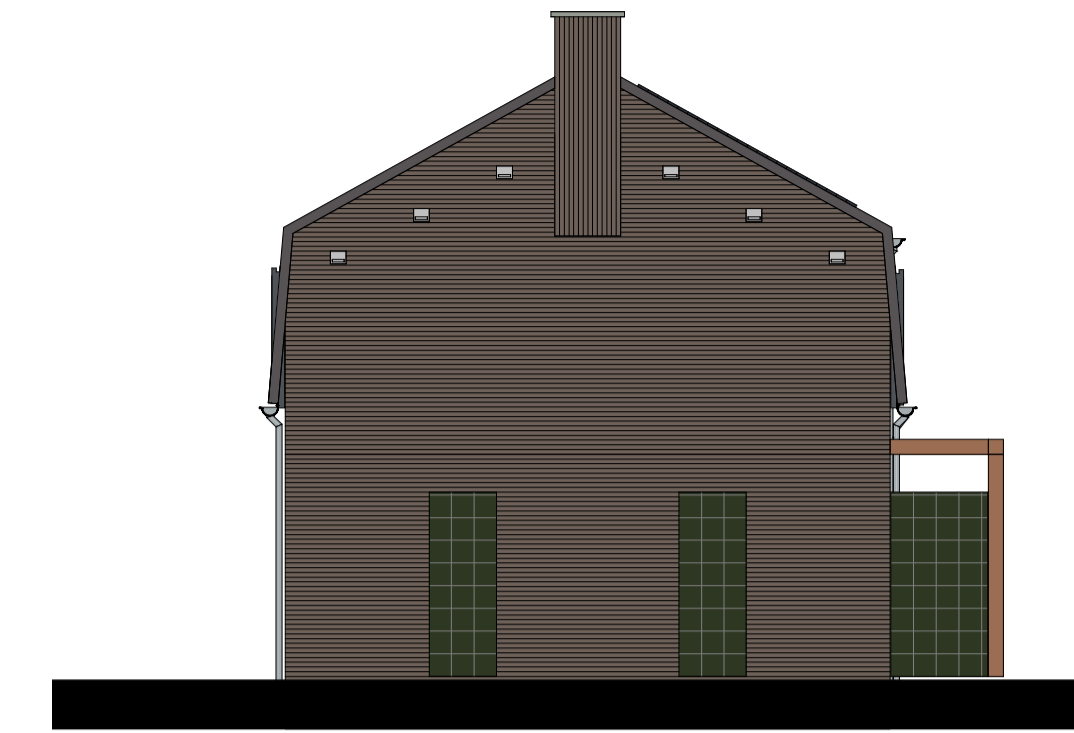

bouwnummer 11
rechttergevel
1: 100

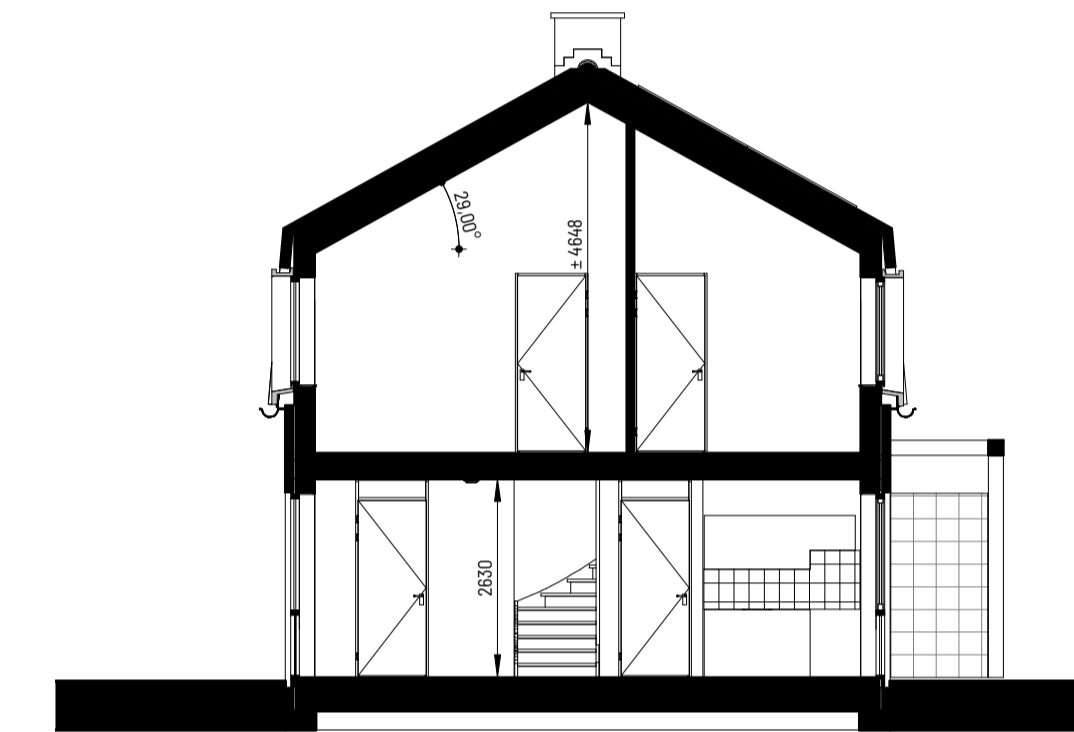

bouwnummer 11
doorsnede A-A
1: 100


Renvooi

Symbool	Omschrijving
	Schakelaar, 1-polig
	Schakelaar, wissel-
	Schakelaar, serie-
	Centraaldoos met lichtpunt
	Lichtpunt wand
	Armatuur op wand
	Wandcontactdoos 1-voudig met beschermingscontact
	Wandcontactdoos 2-voudig met beschermingscontact in 1 ovale inbouwdoos
	Wandcontactdoos 2-voudig met beschermingscontact in 2 inbouwdozen
	Wandcontactdoos, perilex
	Beldrukker
	Schel
	Rookmelder 230V
	Aansluitpunt, bedraad
	Aansluitpunt, niet bedraad
	Loze leiding
	Afzuigpunt
	Buitenkraan


renvooi	
LL	loze leiding
th	thermostaat
zw	zonwerking
CAI	centrale antenne
RJ45	RJ45-aansluiting
mg/ov	magnetron / oven
kk	koelkast
b	boiler
vw	vaatwasser
afz	afzuigkap
CO2	CO2 sensor mechanische ventilatie
wd	wasdroger
wa	wasautomaat
rad	elektrische radiator
vv	verdeler vloerverwarming
wp	warmtepomp
om	omvormer pv panelen
mv	mechanische ventilatie unit

Hoogte renvooi	
Schakelaars	H=1050+
Schakelaar Toilet	H=1350+
WCD's woonkamer, slaapkamers	H=300+
WCD's overige ruimten	H=1050+
WCD wasautomaat, droger	H=1200+
CAI, TEL	H=300+
WCD's vloerverwarming	H=650+ (bg) of H=800+ (1e)
Thermostaat	H=1500+
Keuken	Volgens keukentekening
Badkamer	Volgens badkamertekening
Beldrukker	H=1200+
Lichtpunt gevel	H=2250+
Lichtpunt badkamer	H=2150+
Wandlichtpunten 1e verdieping	H=2450+
Centraal aardpunt	H=600+

- maatvoering in de plattegronden zijn 'circa' maten.
- elektra wordt conform opgave installateur uitgevoerd.
- aantallen en plaats aansluitingen/schakelaars indicatief.
- installaties worden conform opgave installateur uitgevoerd.
- leidingen en kanalenverloop conform opgave installateur.
- electra t.b.v. keukenapparatuur conform keukentekening

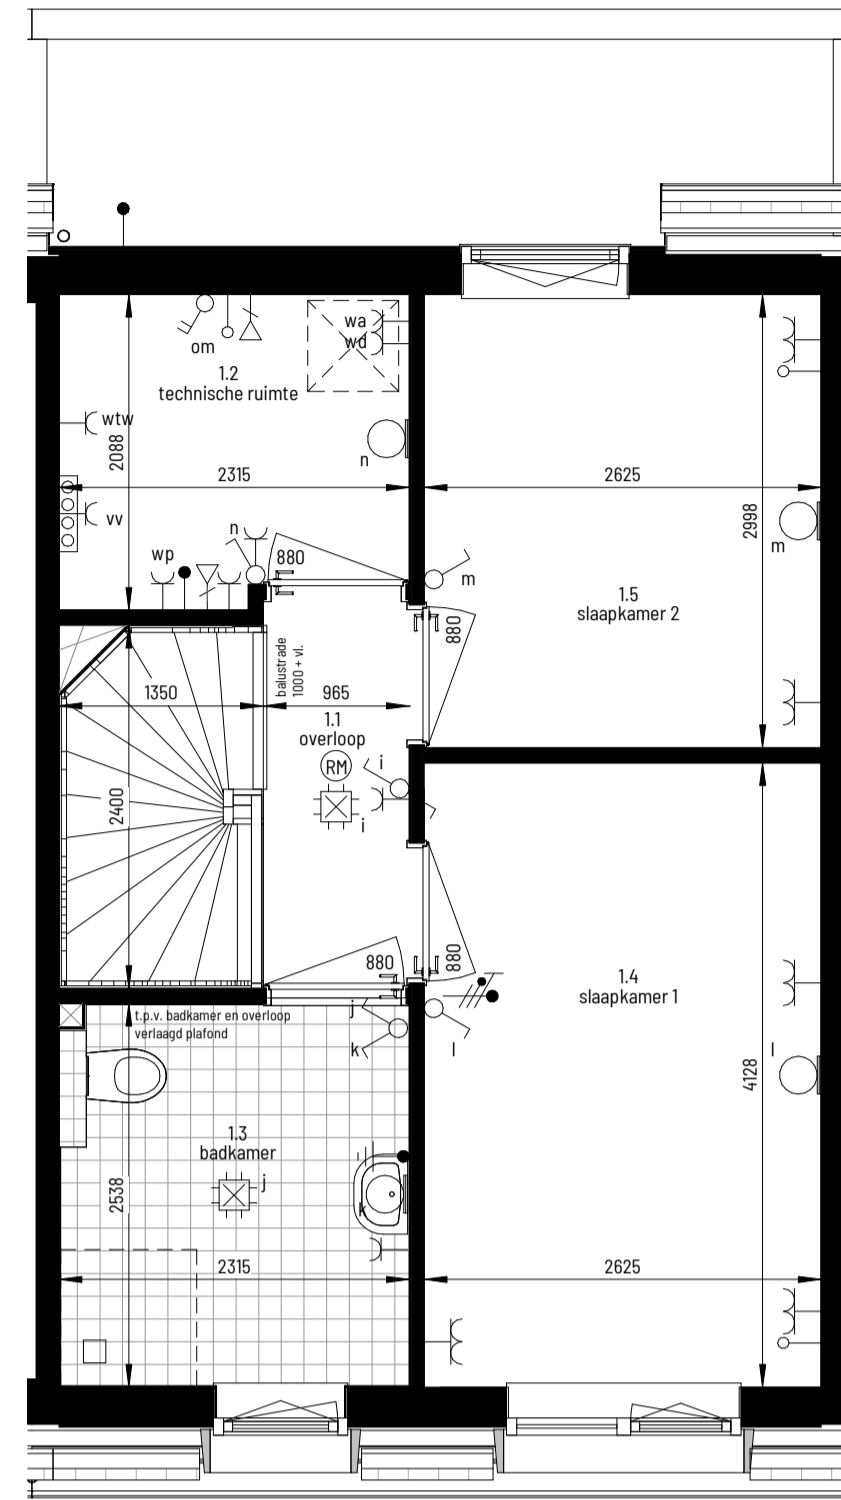

bouwnummer 12
eerste verdieping
1:50

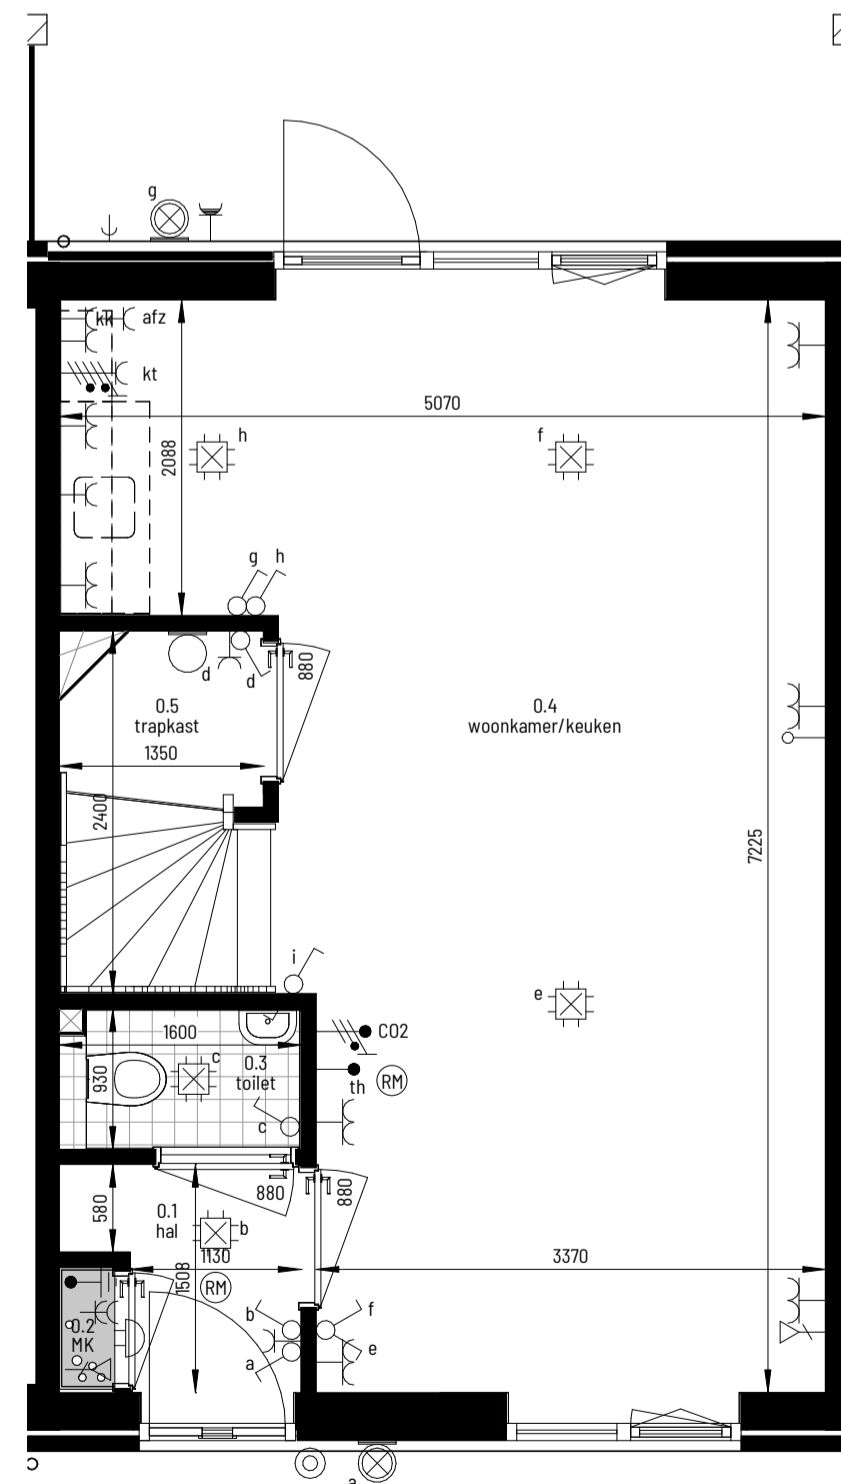


bouwnummer 12
begane grond
1:50



bouwnummer 12
voorgevel
1:100



bouwnummer 12
achtergevel
1:100

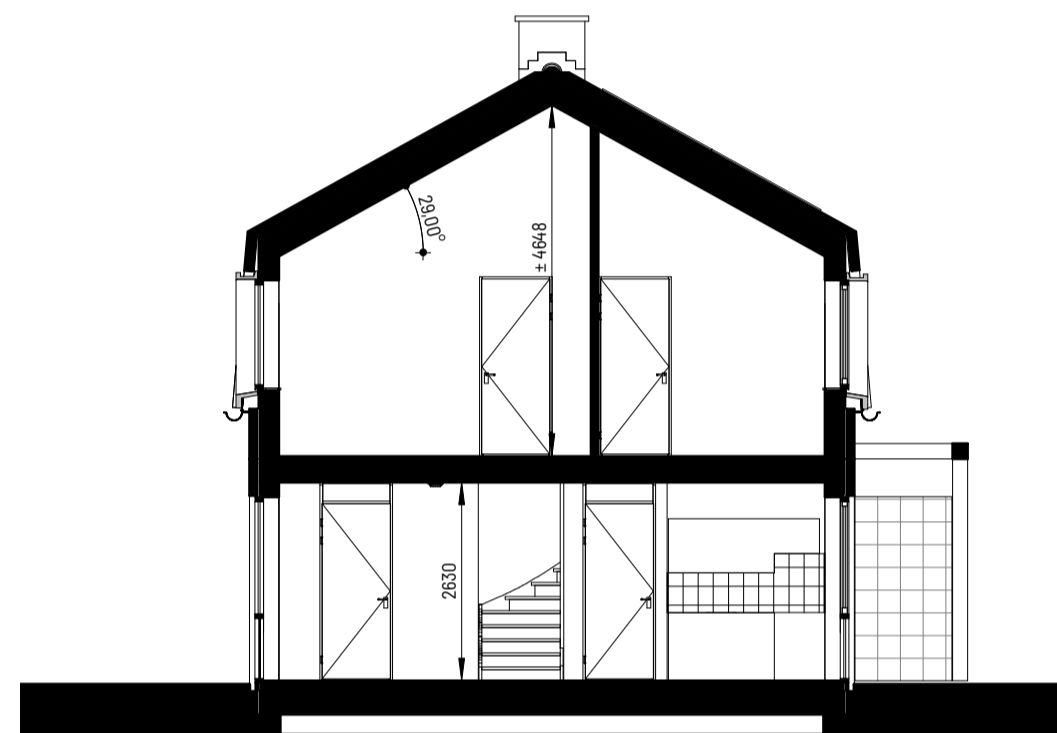

doorsnede A-A
1:100

Renvooi

Symbool	Omschrijving
	Schakelaar, 1-polig
	Schakelaar, wissel-
	Schakelaar, serie-
	Centraaldoos met lichtpunt
	Lichtpunt wand
	Armatuur op wand
	Wandcontactdoos 1-voudig met beschermingscontact
	Wandcontactdoos 2-voudig met beschermingscontact in 1 ovale inbouwdoos
	Wandcontactdoos 2-voudig met beschermingscontact in 2 inbouwdozen
	Wandcontactdoos, perilex
	Beldrukker
	Schel
	Rookmelder 230V
	Aansluitpunt, bedraad
	Aansluitpunt, niet bedraad
	Loze leiding
	Afzuigpunt
	Buitenkraan

renvooi	
LL	loze leiding
th	thermostaat
zw	zonwerking
CAI	centrale antenne
RJ45	RJ45-aansluiting
mg/ov	magnetron / oven
kk	koelkast
b	boiler
vw	vaatwasser
afz	afzuigkap
CO2	CO2 sensor mechanische ventilatie
wd	wasdroger
wa	wasautomaat
rad	elektrische radiator
vv	verdeler vloerverwarming
wp	warmtepomp
om	omvormer pv panelen
mv	mechanische ventilatie unit

Hoogte renvooi	
Schakelaars	H=1050+
Schakelaar Toilet	H=1350+
WCD's woonkamer, slaapkamers	H=300+
WCD's overige ruimten	H=1050+
WCD wasautomaat, droger	H=1200+
CAI, TEL	H=300+
WCD's vloerverwarming	H=650+ (bg) of H=800+ (1e)
Thermostaat	H=1500+
Keuken	Volgens keukentekening
Badkamer	Volgens badkamertekening
Beldrukker	H=1200+
Lichtpunt gevel	H=2250+
Lichtpunt badkamer	H=2150+
Wandlichtpunten 1e verdieping	H=2450+
Centraal aardpunt	H=600+

- maatvoering in de plattegronden zijn 'circa' maten.
- elektra wordt conform opgave installateur uitgevoerd.
- aantallen en plaats aansluitingen/schakelaars indicatief.
- installaties worden conform opgave installateur uitgevoerd.
- leidingen en kanalenverloop conform opgave installateur.
- elektra t.b.v. keukenapparatuur conform keukentekening


20 woningen Kloosterhof in Boekel
Blok B - bouwnummer 12

Datum 28-07-2022
Schaal 1:50 / 1:100


Projectnummer 02687
Bladnummer vh-12



Hoeveld 2
6584 GG Molenhoek
Tel. 024 35 73 359
info@b2architecten.nl
b2architecten.nl

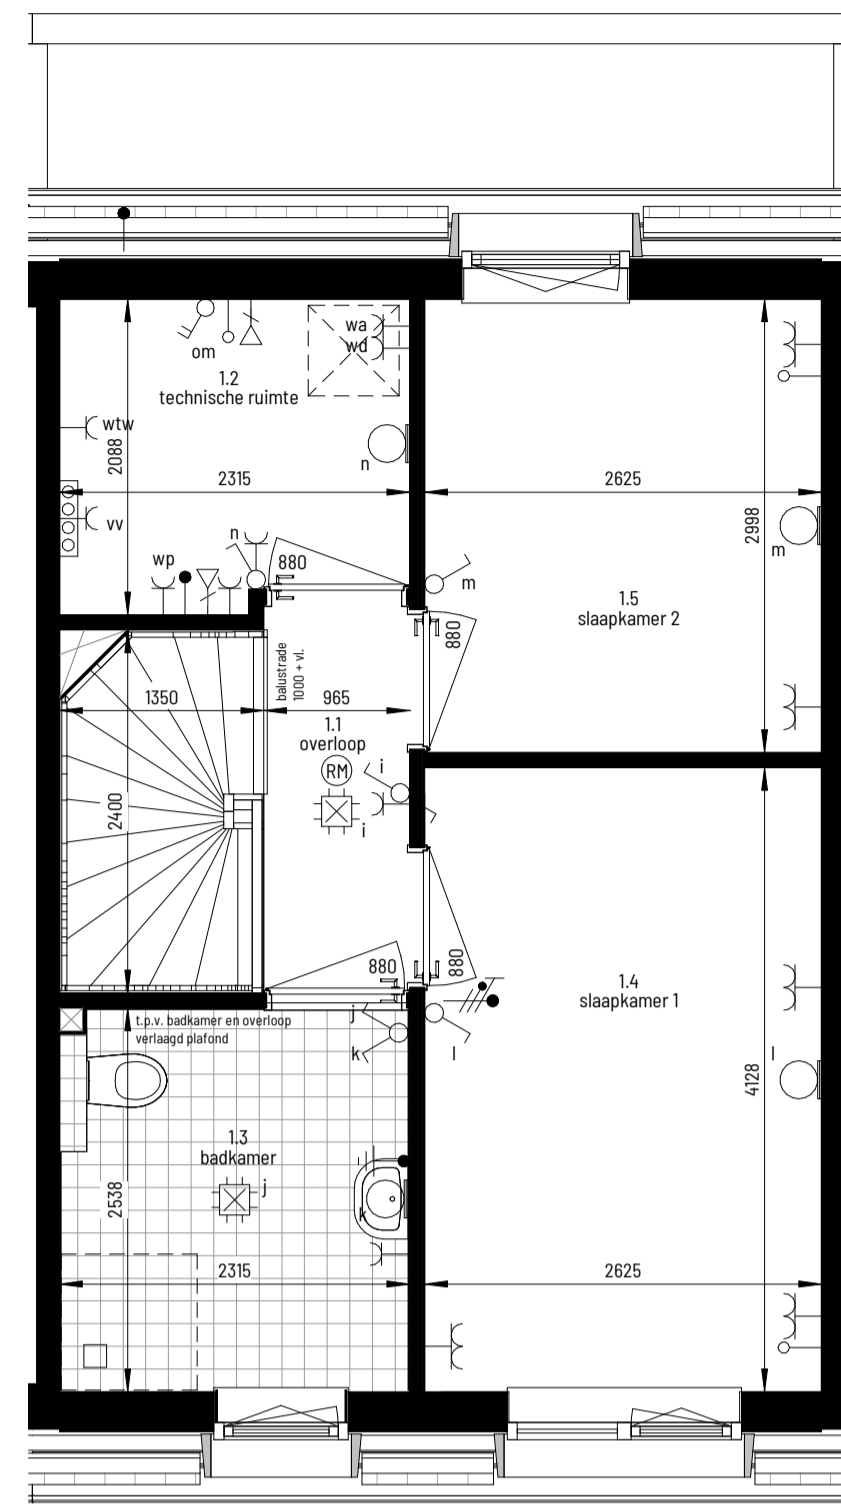

bouwnummer 13
eerste verdieping
1:50

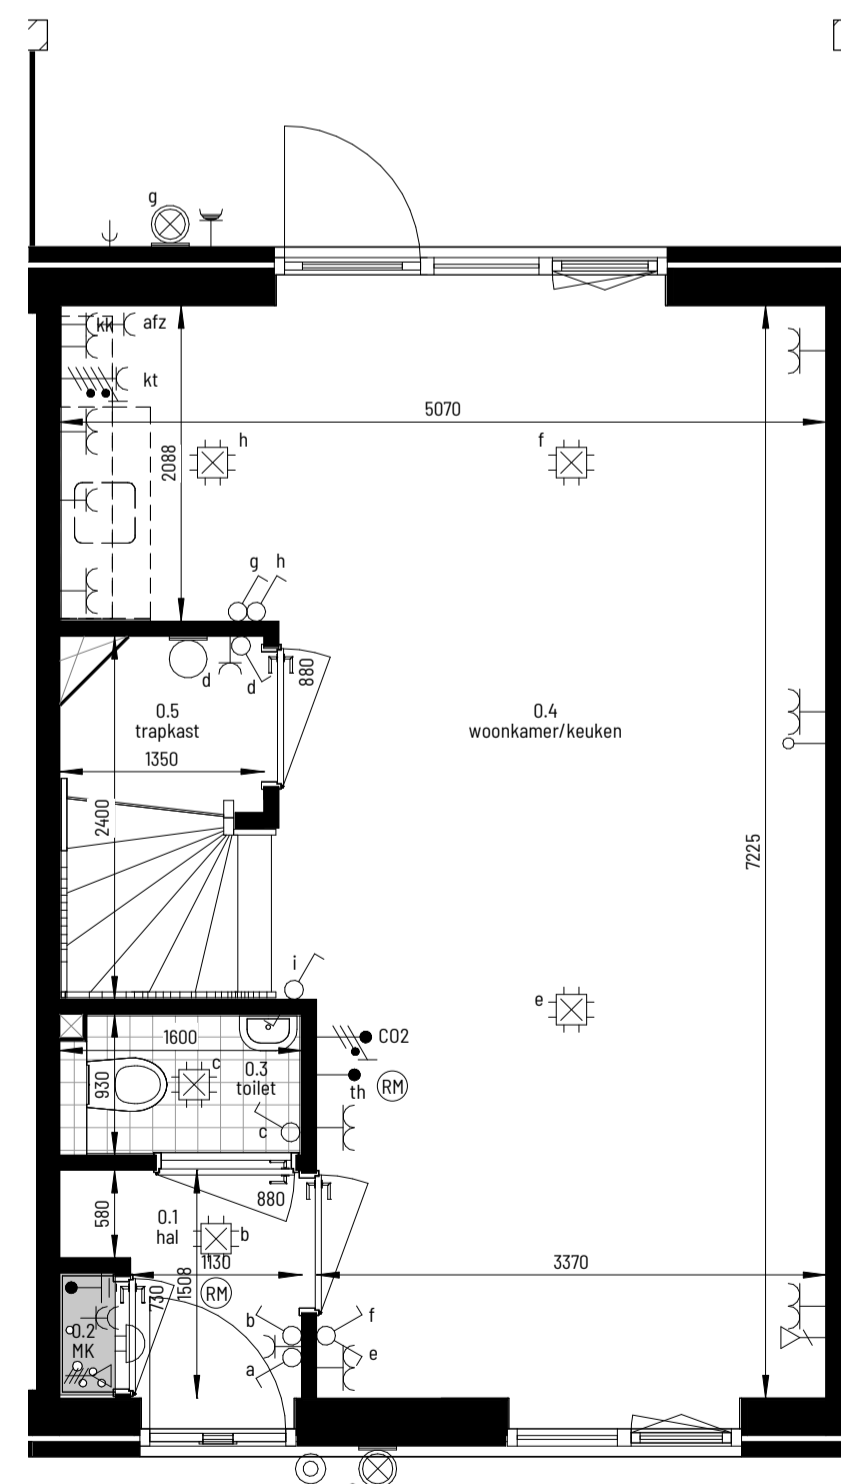


bouwnummer 13
begane grond
1:50



bouwnummer 13
voorgevel
1:100



bouwnummer 13
achtergevel
1:100

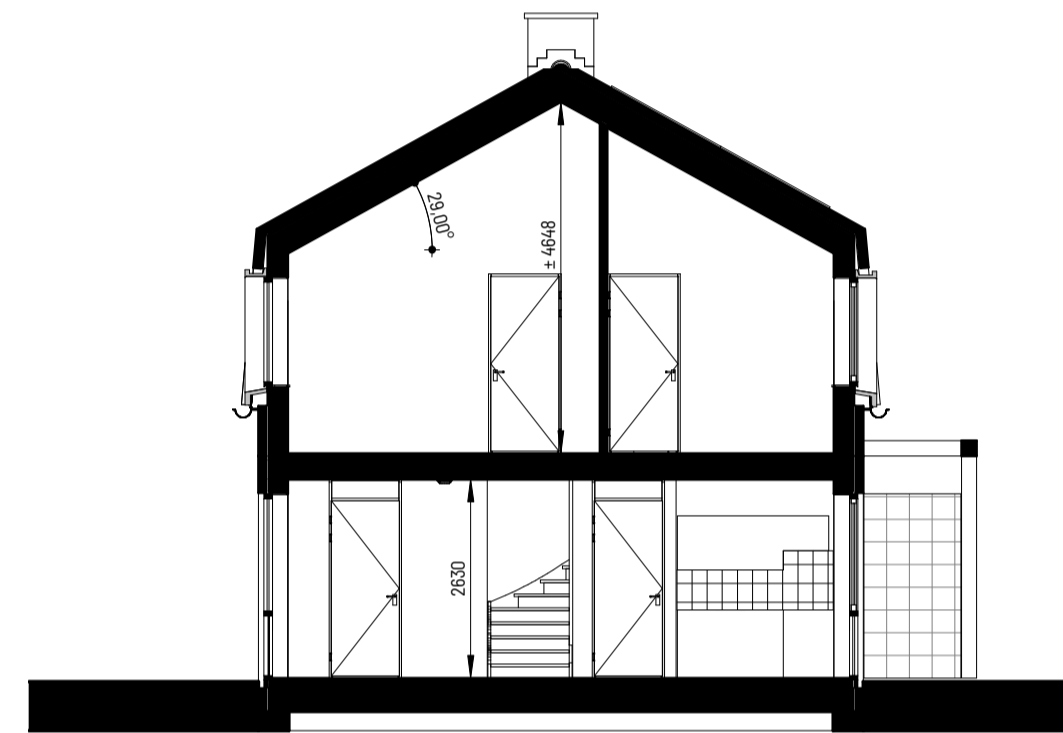

doorsnede A-A
1:100

Renvooi

Symbol	Omschrijving
	Schakelaar, 1-polig
	Schakelaar, wissel-
	Schakelaar, serie-
	Centraaldoos met lichtpunt
	Lichtpunt wand
	Armatuur op wand
	Wandcontactdoos 1-voudig met beschermingscontact
	Wandcontactdoos 2-voudig met beschermingscontact in 1 ovale inbouwdoos
	Wandcontactdoos 2-voudig met beschermingscontact in 2 inbouwdozen
	Wandcontactdoos, perilex
	Beldrukker
	Schel
	Rookmelder 230V
	Aansluitpunt, bedraad
	Aansluitpunt, niet bedraad
	Loze leiding
	Afzuigpunt
	Buitenkraan

renvooi	
LL	loze leiding
th	thermostaat
zw	zonwerking
CAI	centrale antenne
RJ45	RJ45-aansluiting
mg/ov	magnetron / oven
kk	koelkast
b	boiler
vw	vaatwasser
afz	afzuigkap
CO2	CO2 sensor mechanische ventilatie
wd	wasdroger
wa	wasautomaat
rad	elektrische radiator
vv	verdeler vloerverwarming
wp	warmtepomp
om	omvormer pv panelen
mv	mechanische ventilatie unit

Hoogte renvooi	
Schakelaars	H=1050+
Schakelaar Toilet	H=1350+
WCD's woonkamer, slaapkamers	H=300+
WCD's overige ruimten	H=1050+
WCD wasautomaat, droger	H=1200+
CAI, TEL	H=300+
WCD's vloerverwarming	H=650+ (bg) of H=800+ (1e)
Thermostaat	H=1500+
Keuken	Volgens keukentekening
Badkamer	Volgens badkamertekening
Beldrukker	H=1200+
Lichtpunt gevel	H=2250+
Lichtpunt badkamer	H=2150+
Wandlichtpunten 1e verdieping	H=2450+
Centraal aardpunt	H=600+

- maatvoering in de plattegronden zijn 'circa' maten.
- elektra wordt conform opgave installateur uitgevoerd.
- aantallen en plaats aansluitingen/schakelaars indicatief.
- installaties worden conform opgave installateur uitgevoerd.
- leidingen en kanalenverloop conform opgave installateur.
- electra t.b.v. keukenapparatuur conform keukentekening


20 woningen Kloosterhof in Boekel
Blok B - bouwnummer 13

Datum 28-07-2022
Schaal 1:50 / 1:100


Projectnummer 02687
Bladnummer vh-13



Hoeveld 2
6584 GG Malenhoek
Tel. 024 35 73 359
info@b2architecten.nl
b2architecten.nl

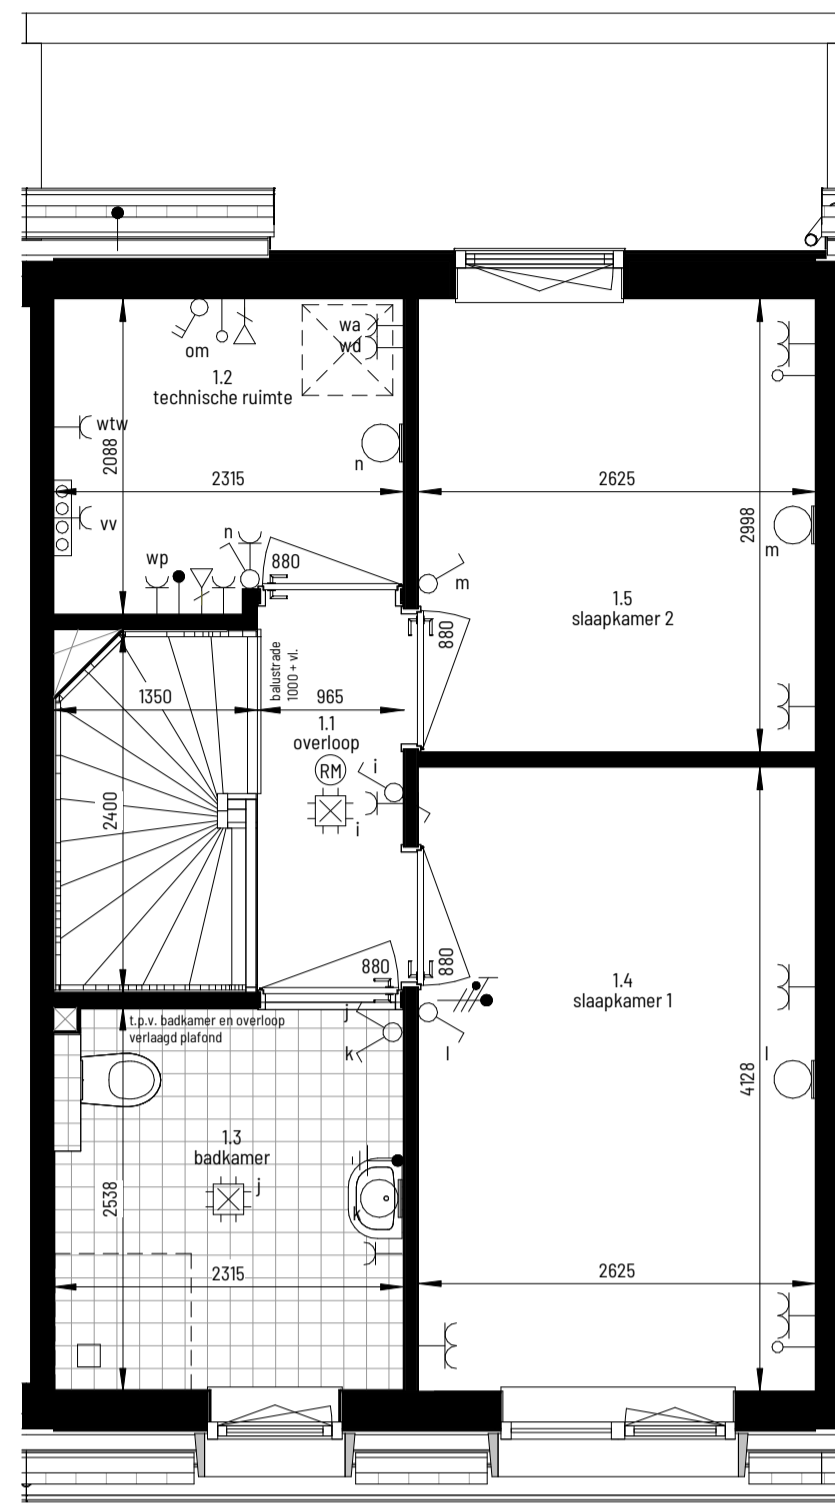

bouwnummer 14
 eerste verdieping
 1 : 50

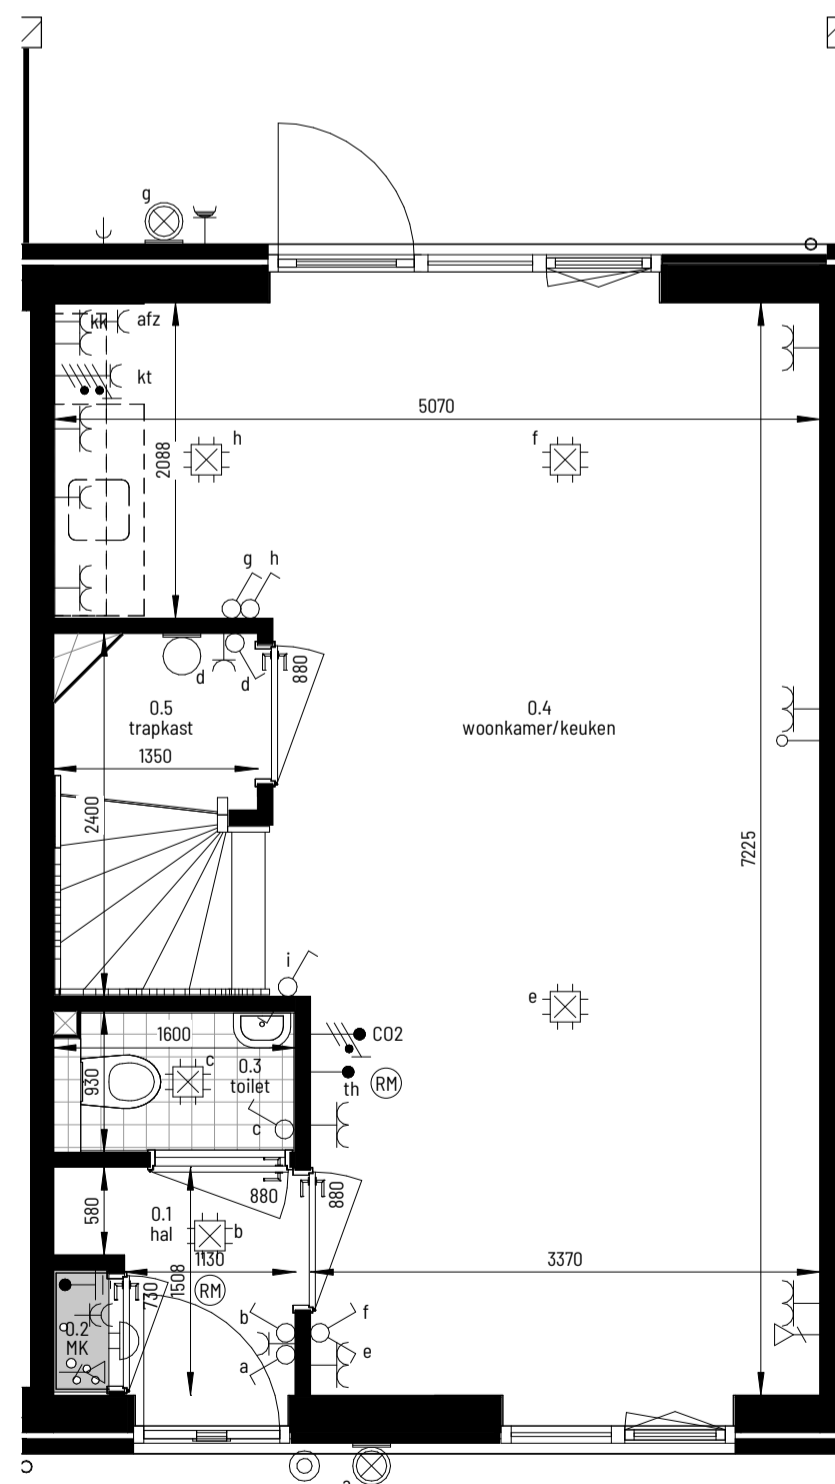


bouwnummer 14
 begane grond
 1 : 50



bouwnummer 14
 voorgevel
 1 : 100



bouwnummer 14
 achtergevel
 1 : 100

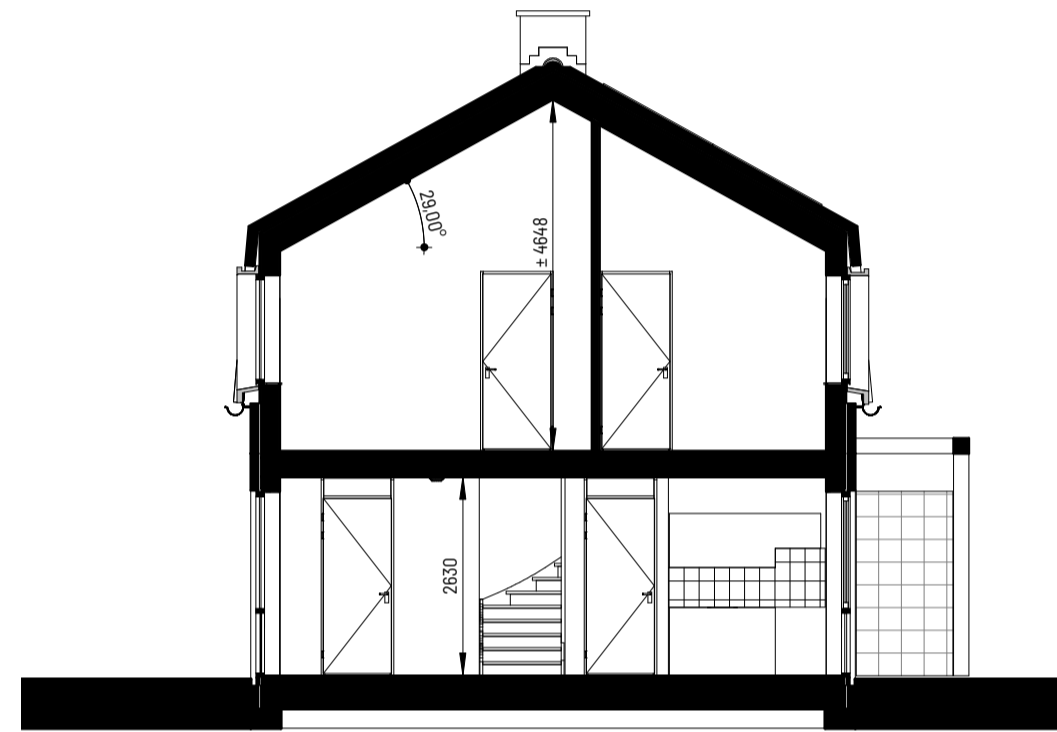

doorsnede A-A
 1 : 100


Renvooi

Symbol	Omschrijving
	Schakelaar, 1-polig
	Schakelaar, wissel-
	Schakelaar, serie-
	Centraaldoos met lichtpunt
	Lichtpunt wand
	Armatuur op wand
	Wandcontactdoos 1-voudig met beschermingscontact
	Wandcontactdoos 2-voudig met beschermingscontact in 1 ovale inbouwdoos
	Wandcontactdoos 2-voudig met beschermingscontact in 2 inbouwdozen
	Wandcontactdoos, perilex
	Beldrukker
	Schel
	Rookmelder 230V
	Aansluitpunt, bedraad
	Aansluitpunt, niet bedraad
	Loze leiding
	Afzuigpunt
	Buitenkraan

renvooi	
LL	loze leiding
th	thermostaat
zw	zonwerking
CAI	centrale antenne
RJ45	RJ45-aansluiting
mg/ov	magnetron / oven
kk	koelkast
b	boiler
vw	vaatwasser
afz	afzuigkap
CO2	CO2 sensor mechanische ventilatie
wd	wasdroger
wa	wasautomaat
rad	elektrische radiator
vv	verdeler vloerverwarming
wp	warmtepomp
om	omvormer pv panelen
mv	mechanische ventilatie unit


Hoogte renvooi	
Schakelaars	H=1050+
Schakelaar Toilet	H=1350+
WCD's woonkamer, slaapkamers	H=300+
WCD's overige ruimten	H=1050+
WCD wasautomaat, droger	H=1200+
CAI, TEL	H=300+
WCD's vloerverwarming	H=650+ (bg) of H=800+ (1e)
Thermostaat	H=1500+
Keuken	Volgens keukentekening
Badkamer	Volgens badkamertekening
Beldrukker	H=1200+
Lichtpunt gevel	H=2250+
Lichtpunt badkamer	H=2150+
Wandlichtpunten 1e verdieping	H=2450+
Centraal aardpunt	H=600+

- maatvoering in de plattegronden zijn 'circa' maten.
- elektra wordt conform opgave installateur uitgevoerd.
- aantallen en plaats aansluitingen/schakelaars indicatief.
- installaties worden conform opgave installateur uitgevoerd.
- leidingen en kanalenverloop conform opgave installateur.
- electra t.b.v. keukenapparatuur conform keukentekening

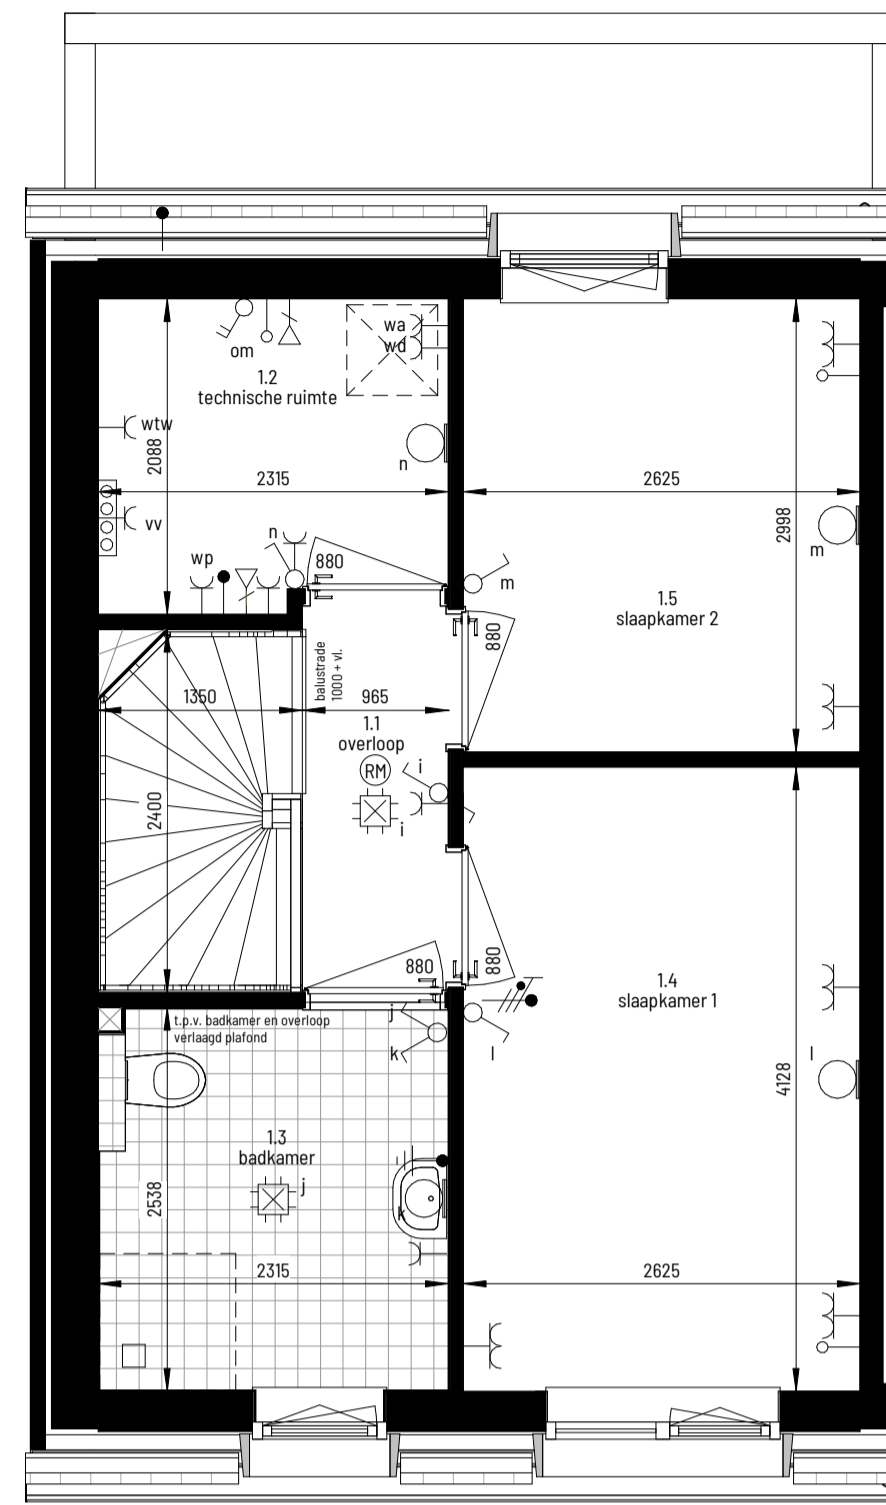

bouwnummer 15

eerste verdieping
1: 50

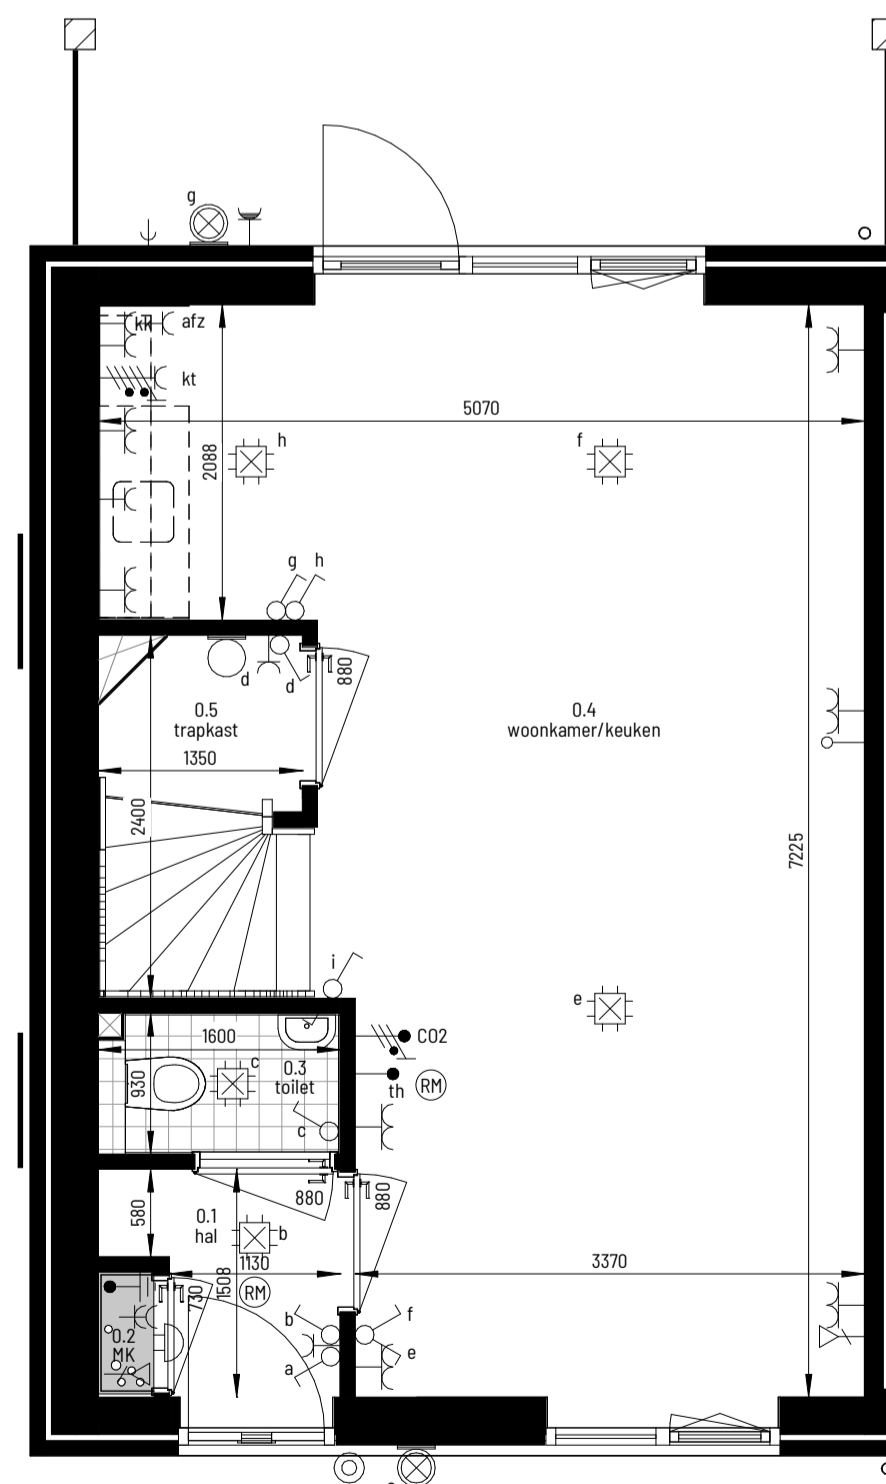

bouwnummer 15

begane grond
1: 50




bouwnummer 15

voorgevel
1: 100




bouwnummer 15

achtergevel
1: 100

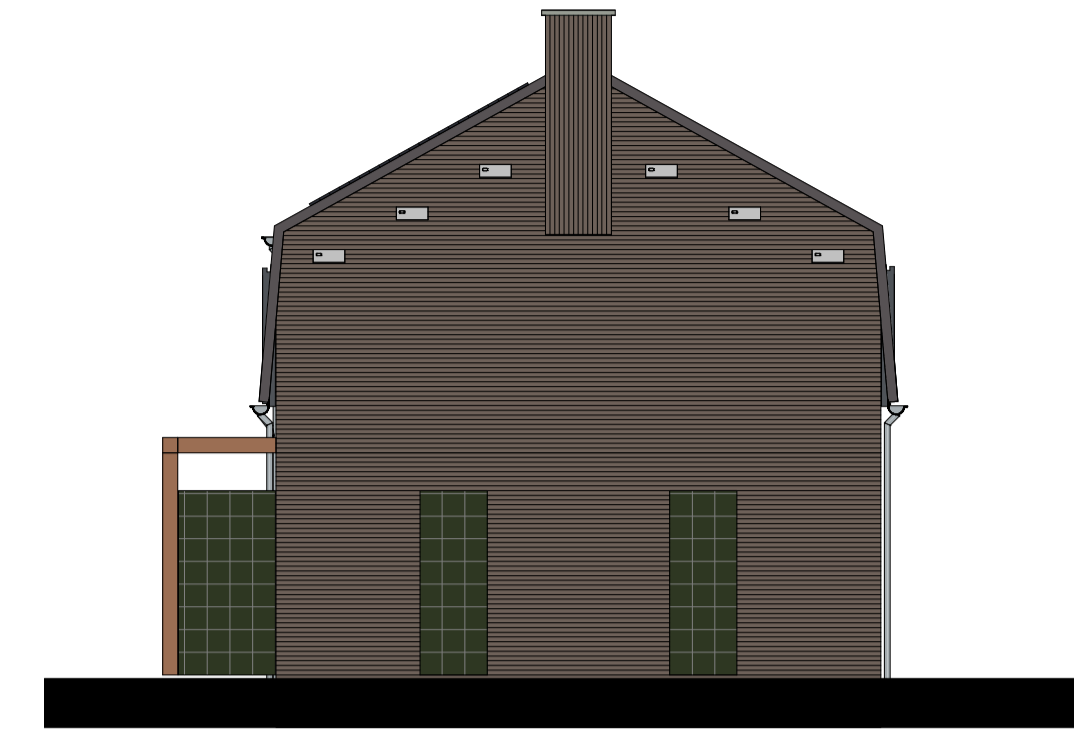

bouwnummer 15

linkergevel
1: 100

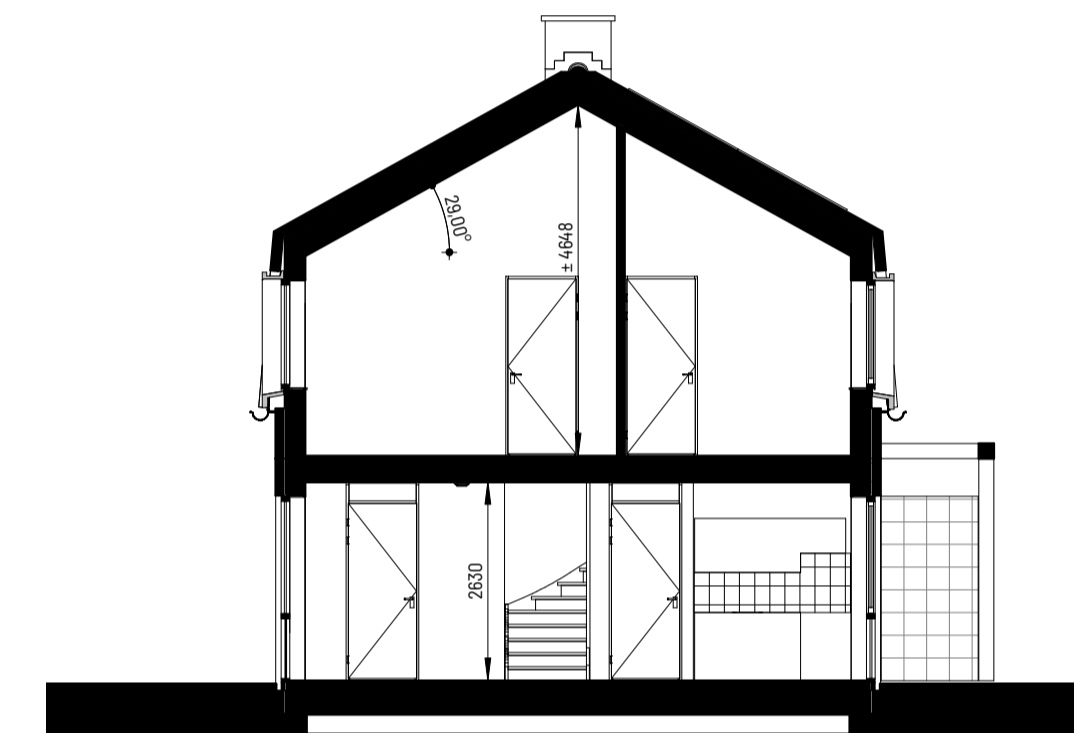

doorsnede A-A
1: 100

Renvooi

Symbol	Omschrijving
	Schakelaar, 1-polig
	Schakelaar, wissel-
	Schakelaar, serie-
	Centraaldoos met lichtpunt
	Lichtpunt wand
	Armatuur op wand
	Wandcontactdoos 1-voudig met beschermingscontact
	Wandcontactdoos 2-voudig met beschermingscontact in 1 ovale inbouwdoos
	Wandcontactdoos 2-voudig met beschermingscontact in 2 inbouwdozen
	Wandcontactdoos, perilex
	Beldrukker
	Schel
	Rookmelder 230V
	Aansluitpunt, bedraad
	Aansluitpunt, niet bedraad
	Loze leiding
	Afzuigpunt
	Buitenkraan

renvooi	
LL	loze leiding
th	thermostaat
zw	zonwerking
CAI	centrale antenne
RJ45	RJ45-aansluiting
mg/ov	magnetron / oven
kk	koelkast
b	boiler
vw	vaatwasser
afz	afzuigkap
CO2	CO2 sensor mechanische ventilatie
wd	wasdroger
wa	wasautomaat
rad	elektrische radiator
vv	verdeler vloerverwarming
wp	warmtepomp
om	omvormer pv panelen
mv	mechanische ventilatie unit

Hoogte renvooi	
Schakelaars	H=1050+
Schakelaar Toilet	H=1350+
WCD's woonkamer, slaapkamers	H=300+
WCD's overige ruimten	H=1050+
WCD wasautomaat, droger	H=1200+
CAI, TEL	H=300+
WCD's vloerverwarming	H=650+ (bg) of H=800+ (1e)
Thermostaat	H=1500+
Keuken	Volgens keukentekening
Badkamer	Volgens badkamertekening
Beldrukker	H=1200+
Lichtpunt gevel	H=2250+
Lichtpunt badkamer	H=2150+
Wandlichtpunten 1e verdieping	H=2450+
Centraal aardpunt	H=600+


- maatvoering in de plattegronden zijn 'circa' maten.
- elektra wordt conform opgave installateur uitgevoerd.
- aantallen en plaats aansluitingen/schakelaars indicatief.
- installaties worden conform opgave installateur uitgevoerd.
- leidingen en kanalenverloop conform opgave installateur.
- electra t.b.v. keukenapparatuur conform keukentekening

20 woningen Kloosterhof in Boekel
Blok B - bouwnummer 15

Datum 28-07-2022 Projectnummer 02687
Schaal 1:50 / 1:100 Bladnummer vh-15


B2 architecten
bna

Hoeveld 2
6584 GG Malenhoek
Tel. 024 35 73 359
info@b2architecten.nl
b2architecten.nl

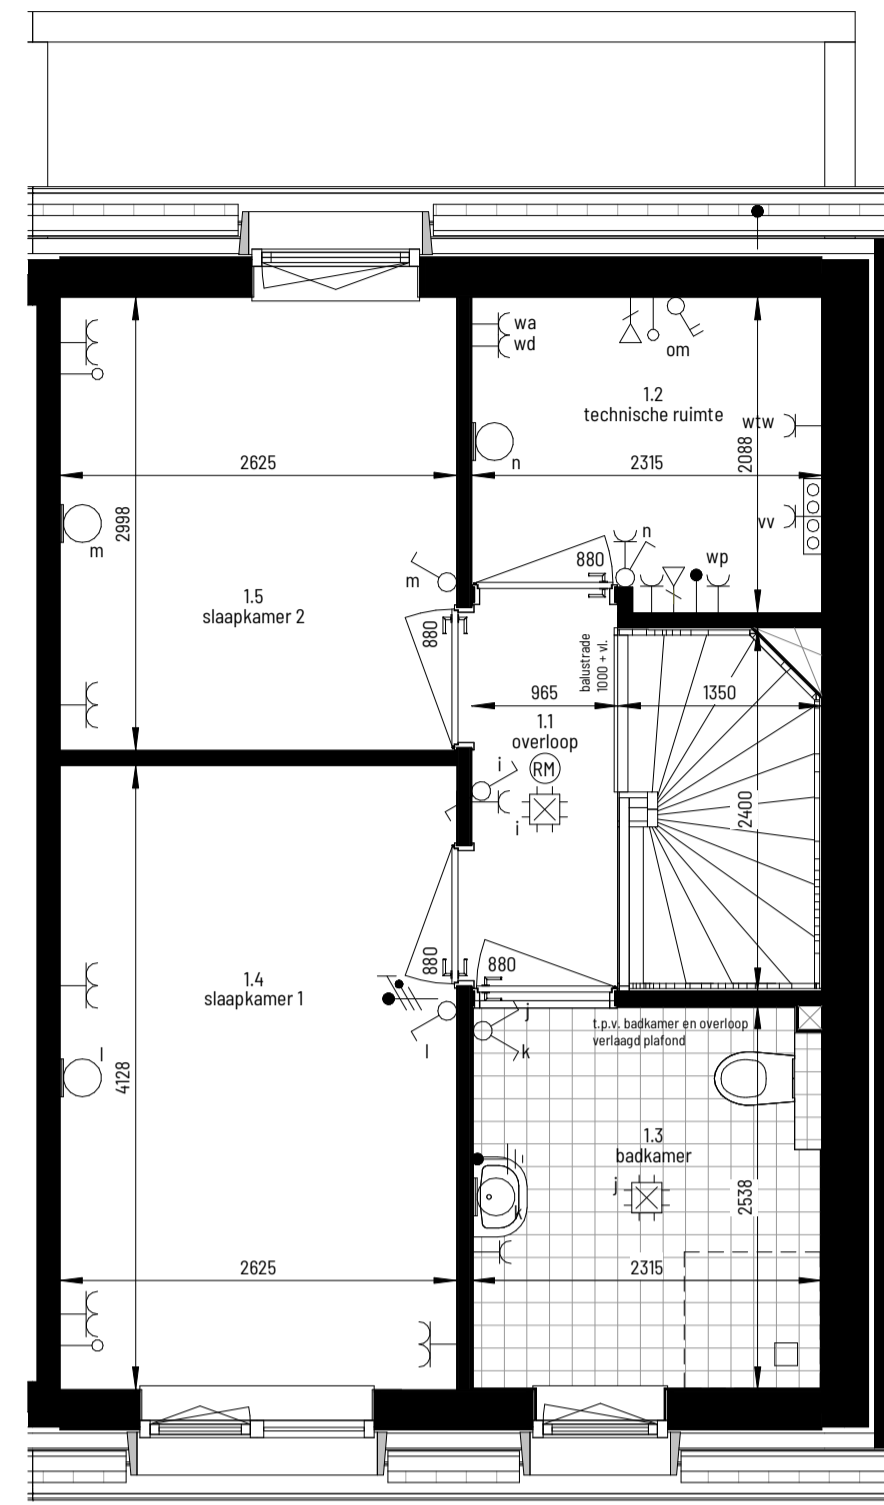

bouwnummer 16

eerste verdieping
1:50

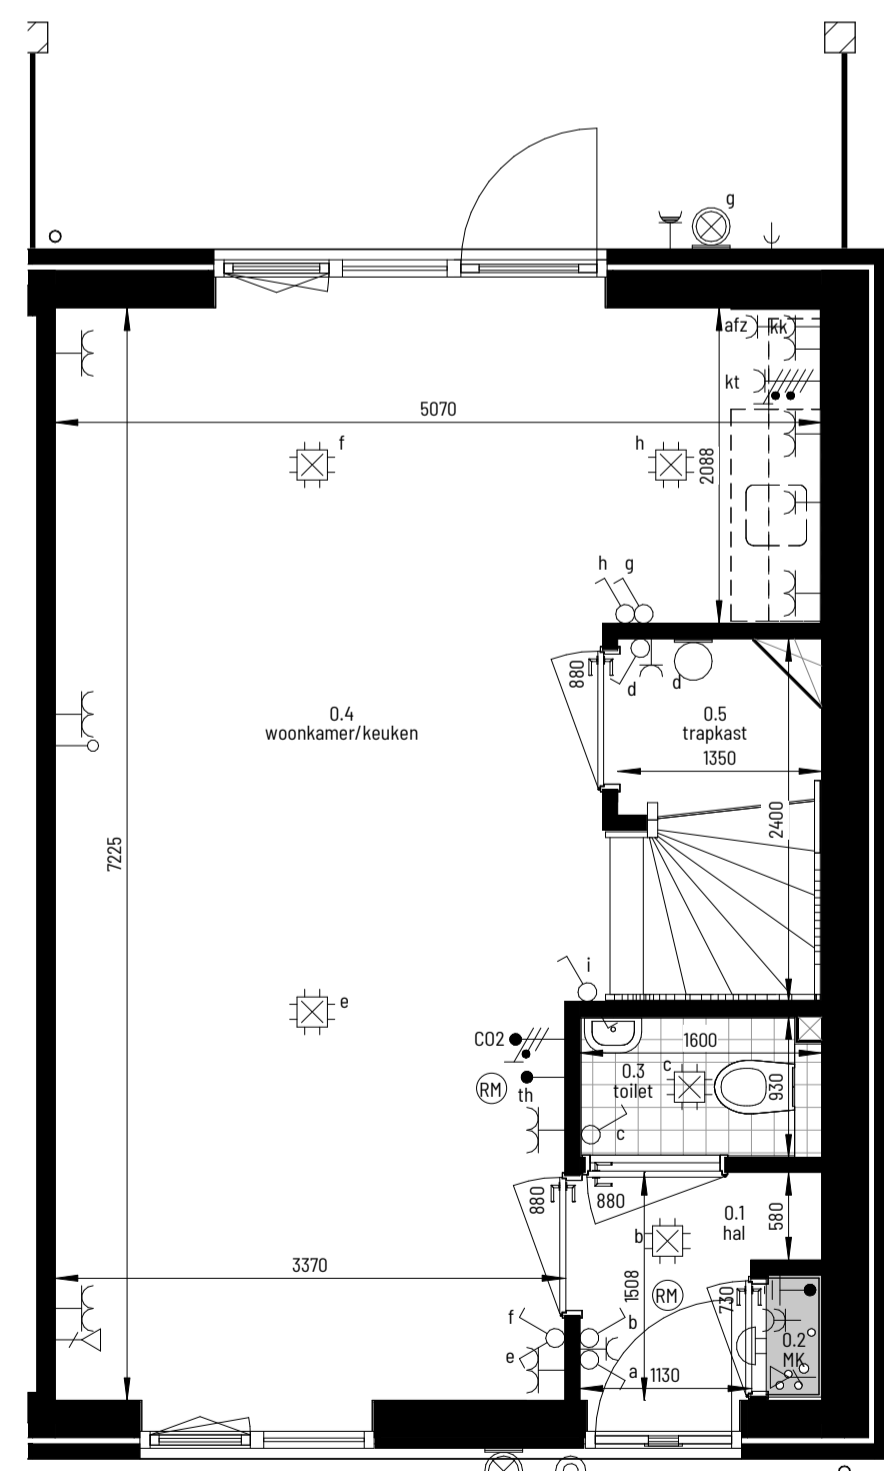

bouwnummer 16

begane grond
1:50



bouwnummer 16

voorgevel
1:100




bouwnummer 16

achtergevel
1:100



bouwnummer 16

rechtgevel
1:100

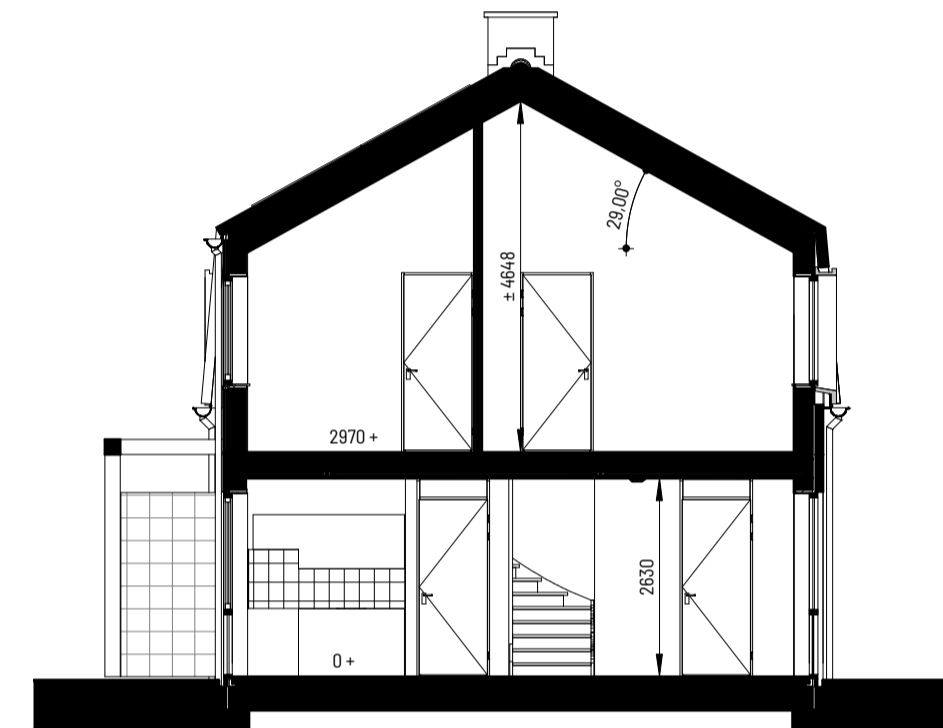

doorsnede A-A
1:100

Renvooi

Symbol	Omschrijving
	Schakelaar, 1-polig
	Schakelaar, wissel-
	Schakelaar, serie-
	Centraaldoos met lichtpunt
	Lichtpunt wand
	Armatuur op wand
	Wandcontactdoos 1-voudig met beschermingscontact
	Wandcontactdoos 2-voudig met beschermingscontact in 1 ovale inbouwdoos
	Wandcontactdoos 2-voudig met beschermingscontact in 2 inbouwdozen
	Wandcontactdoos, perilex
	Beldrukker
	Schel
	Rookmelder 230V
	Aansluitpunt, bedraad
	Aansluitpunt, niet bedraad
	Loze leiding
	Afzuigpunt
	Buitenkraan

renvooi	
LL	loze leiding
th	thermostaat
zw	zonwerking
CAI	centrale antenne
RJ45	RJ45-aansluiting
mg/ov	magnetron / oven
kk	koelkast
b	boiler
vw	vaatwasser
afz	afzuigkap
CO2	CO2 sensor mechanische ventilatie
wd	wasdroger
wa	wasautomaat
rad	elektrische radiator
vv	verdeler vloerverwarming
wp	warmtepomp
om	omvormer pv panelen
mv	mechanische ventilatie unit

Hoogte renvooi	
Schakelaars	H=1050+
Schakelaar Toilet	H=1350+
WCD's woonkamer, slaapkamers	H=300+
WCD's overige ruimten	H=1050+
WCD wasautomaat, droger	H=1200+
CAI, TEL	H=300+
WCD's vloerverwarming	H=650+ (bg) of H=800+ (1e)
Thermostaat	H=1500+
Keuken	Volgens keukentekening
Badkamer	Volgens badkamertekening
Beldrukker	H=1200+
Lichtpunt gevel	H=2250+
Lichtpunt badkamer	H=2150+
Wandlichtpunten 1e verdieping	H=2450+
Centraal aardpunt	H=600+

- maatvoering in de plattegronden zijn 'circa' maten.
- elektra wordt conform opgave installateur uitgevoerd, aantallen en plaats aansluitingen/schakelaars indicatief.
- installaties worden conform opgave installateur uitgevoerd.
- leidingen en kanalenverloop conform opgave installateur.
- electra t.b.v. keukenapparatuur conform keukentekening.


20 woningen Kloosterhof in Boekel
Blok C - bouwnummer 16

Datum 28-07-2022
Schaal 1:50 / 1:100

Projectnummer 02687
Bladnummer vh-16




Hoeveld 2
6584 GG Molenhoek
Tel. 024 35 73 359
info@b2architecten.nl
b2architecten.nl

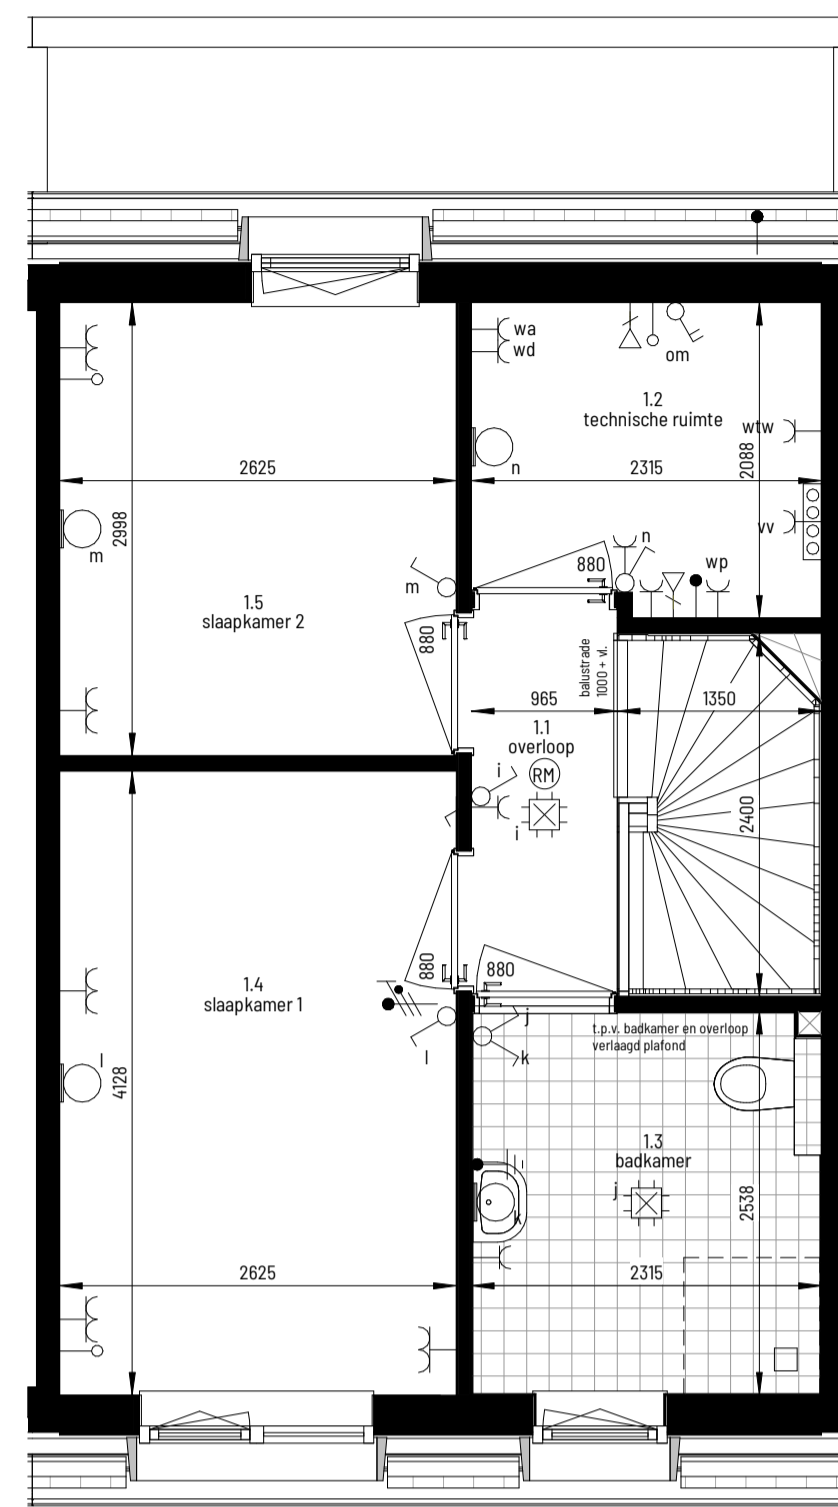

bouwnummer 17

eerste verdieping

1:50

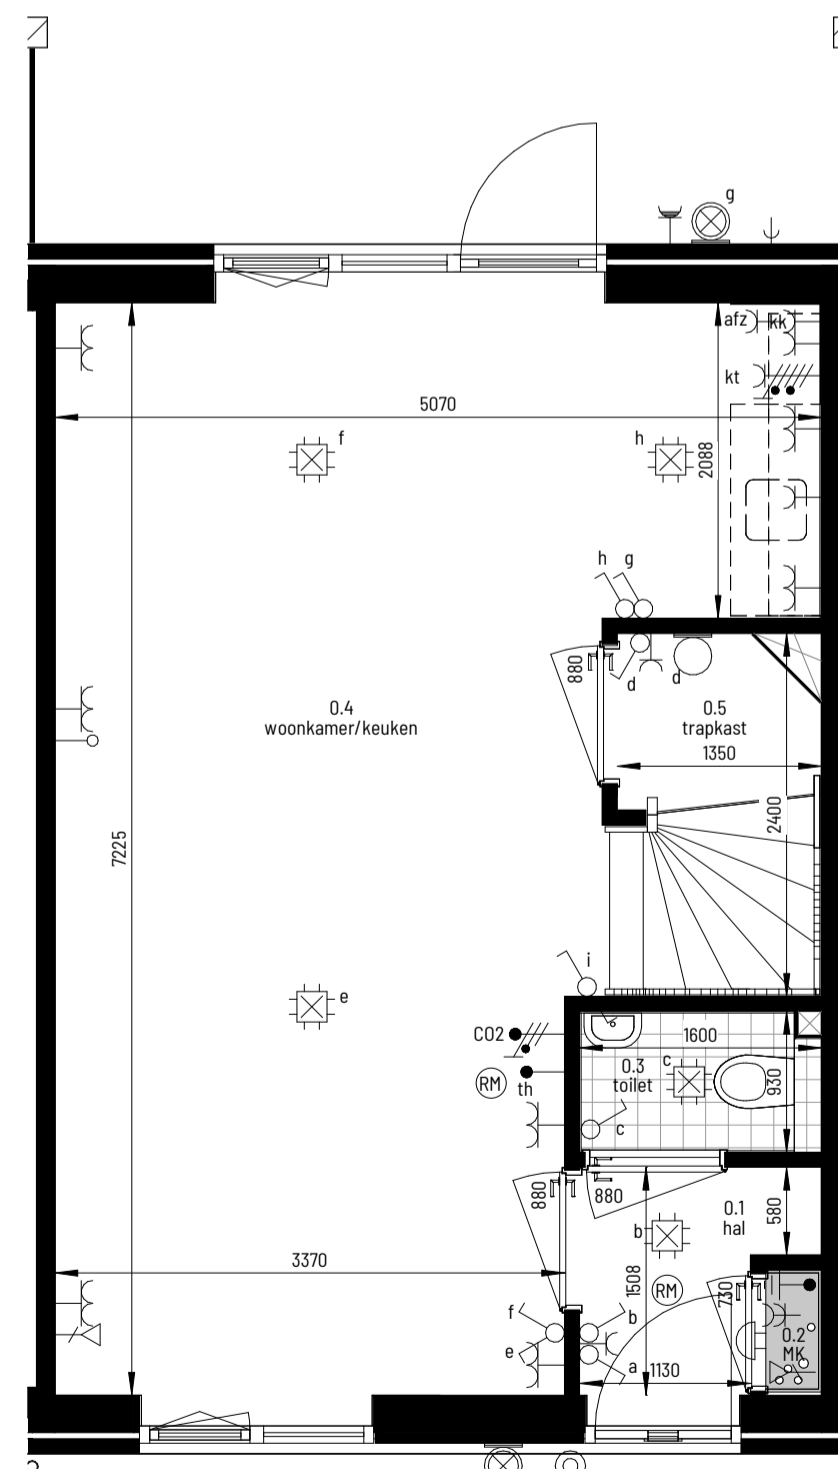

bouwnummer 17

begane grond


1:50



bouwnummer 17

voorgevel


1:100

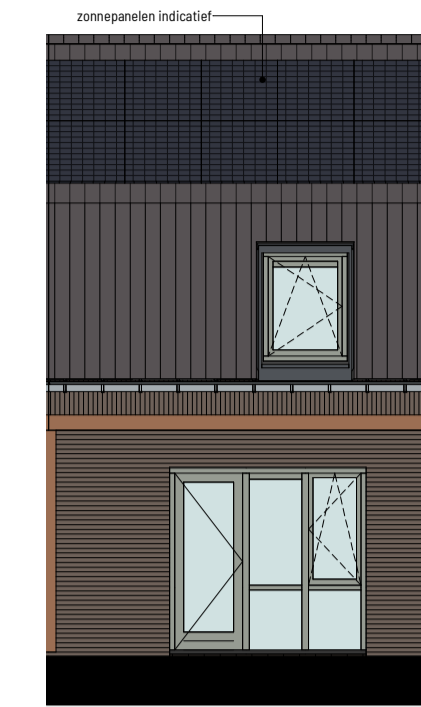

bouwnummer 17

achtergevel

1:100

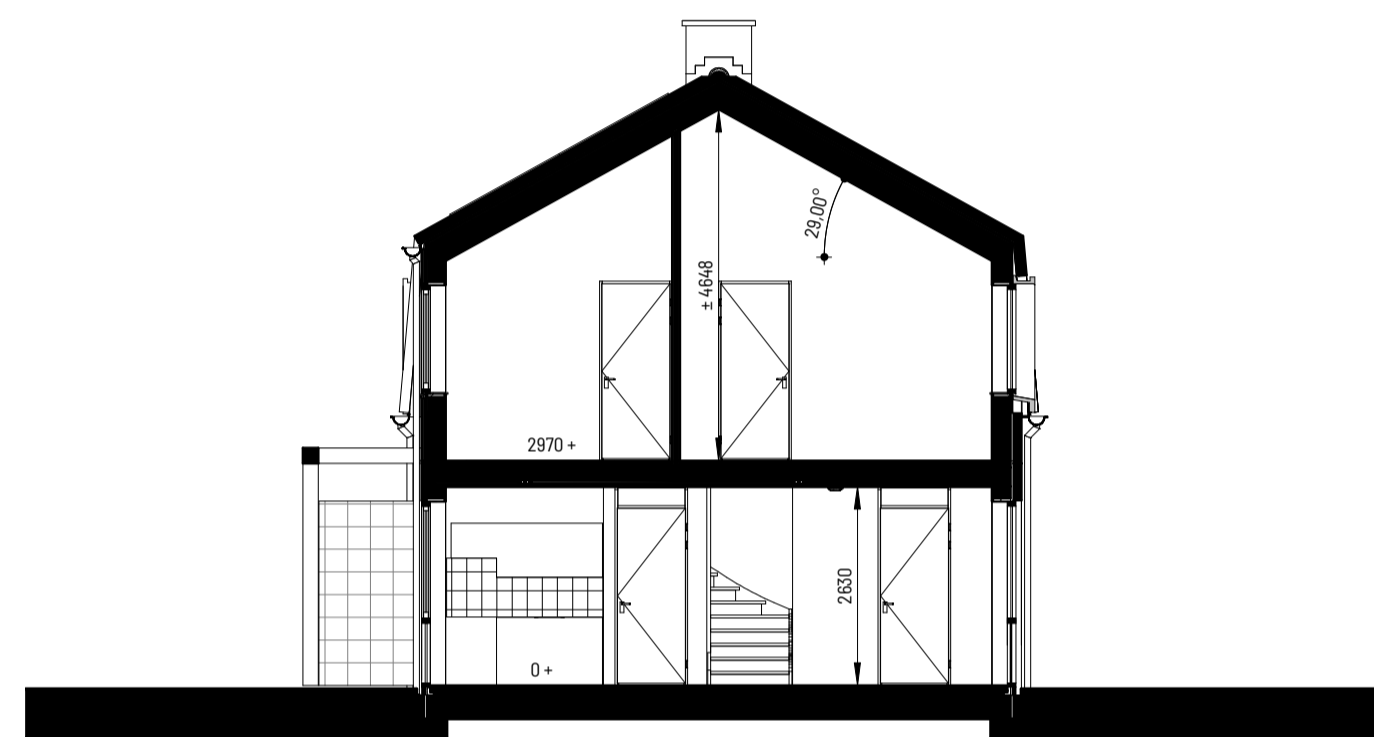

doorsnede A-A

1:100

Renvooi

Symbol	Omschrijving
	Schakelaar, 1-polig
	Schakelaar, wissel-
	Schakelaar, serie-
	Centraaldoos met lichtpunt
	Lichtpunt wand
	Armatuur op wand
	Wandcontactdoos 1-voudig met beschermingscontact
	Wandcontactdoos 2-voudig met beschermingscontact in 1 ovale inbouwdoos
	Wandcontactdoos 2-voudig met beschermingscontact in 2 inbouwdozen
	Wandcontactdoos, perilex
	Beldrukker
	Schel
	Rookmelder 230V
	Aansluitpunt, bedraad
	Aansluitpunt, niet bedraad
	Loze leiding
	Afzuigpunt
	Buitenkraan

renvooi	
LL	loze leiding
th	thermostaat
zw	zonwerking
CAI	centrale antenne
RJ45	RJ45-aansluiting
mg/ov	magnetron / oven
kk	koelkast
b	boiler
vw	vaatwasser
afz	afzuigkap
CO2	CO2 sensor mechanische ventilatie
wd	wasdroger
wa	wasautomaat
rad	elektrische radiator
vv	verdeler vloerverwarming
wp	warmtepomp
om	omvormer pv panelen
mv	mechanische ventilatie unit

Hoogte renvooi	
Schakelaars	H=1050+
Schakelaar Toilet	H=1350+
WCD's woonkamer, slaapkamers	H=300+
WCD's overige ruimten	H=1050+
WCD wasautomaat, droger	H=1200+
CAI, TEL	H=300+
WCD's vloerverwarming	H=650+ (bg) of H=800+ (1e)
Thermostaat	H=1500+
Keuken	Volgens keukentekening
Badkamer	Volgens badkamer-tekening
Beldrukker	H=1200+
Lichtpunt gevel	H=2250+
Lichtpunt badkamer	H=2150+
Wandlichtpunten 1e verdieping	H=2450+
Centraal aardpunt	H=600+


- maatvoering in de plattegronden zijn 'circa' maten.
- elektra wordt conform opgave installateur uitgevoerd, aantallen en plaats aansluitingen/schakelaars indicatief.
- installaties worden conform opgave installateur uitgevoerd
- leidingen en kanalenverloop conform opgave installateur.
- electra t.b.v. keukenapparatuur conform keukentekening

20 woningen Kloosterhof in Boekel
Blok C - bouwnummer 17

Datum 28-07-2022 Projectnummer 02687
 Schaal 1:50 / 1:100 Bladnummer vh-17




Hoeveld 2
 6584 GG Malenhoek
 Tel. 024 35 73 359
 info@b2architecten.nl
 b2architecten.nl

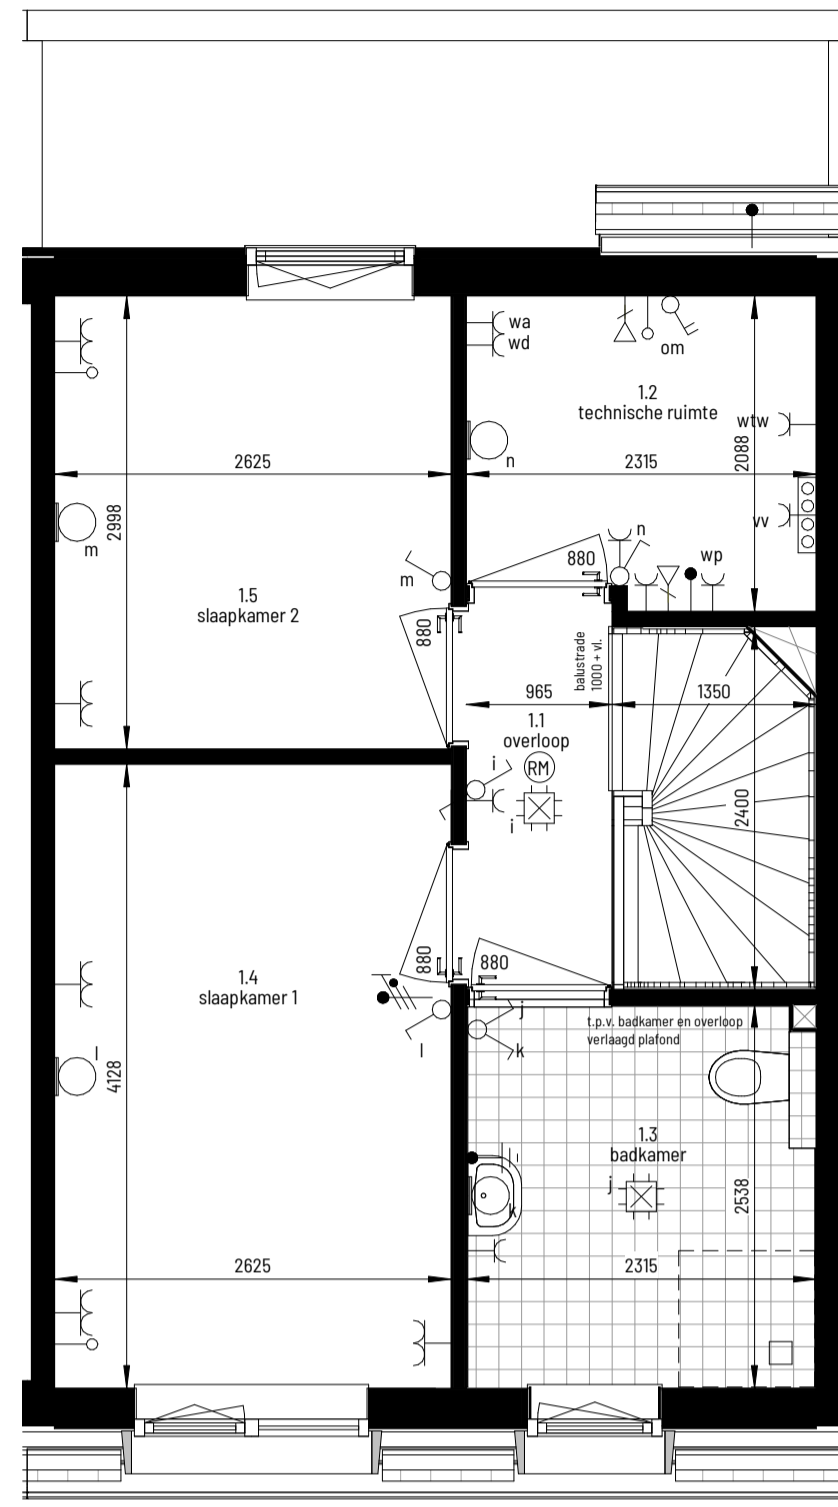

bouwnummer 18

eerste verdieping
1:50

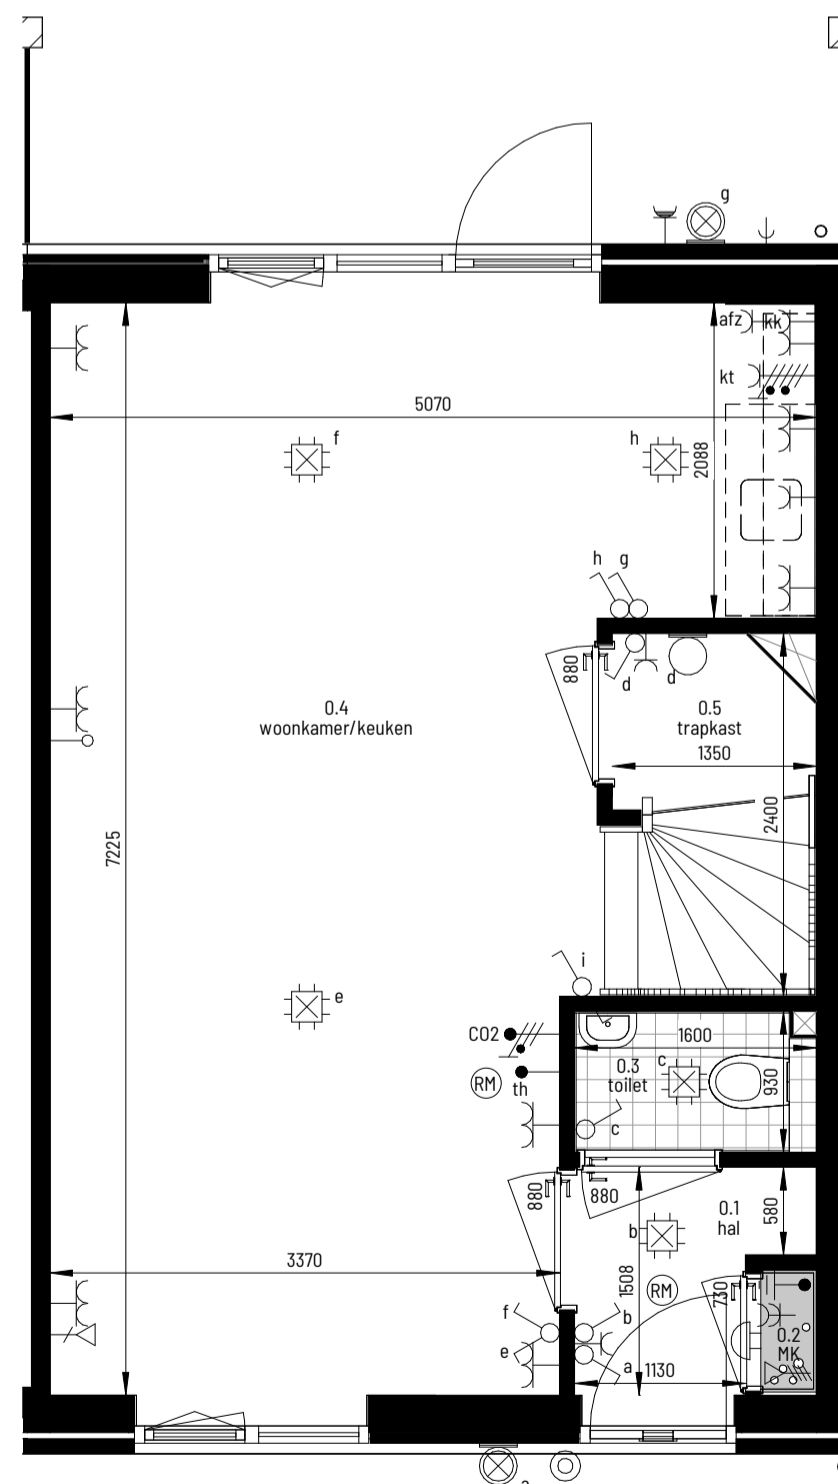


bouwnummer 18

begane grond
1:50




bouwnummer 18

voorgevel
1:100

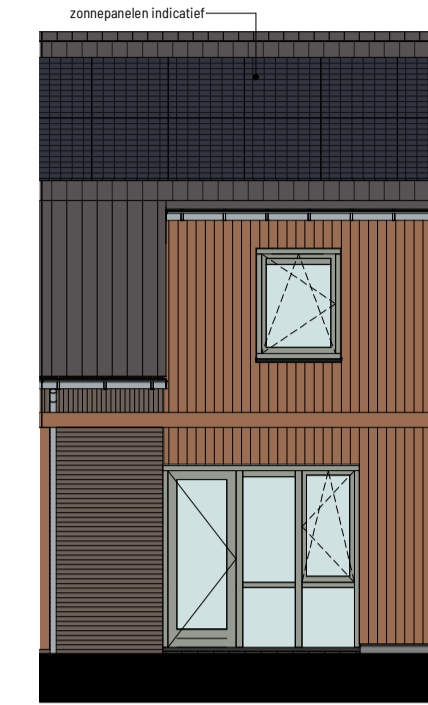

bouwnummer 18

achtergevel
1:100

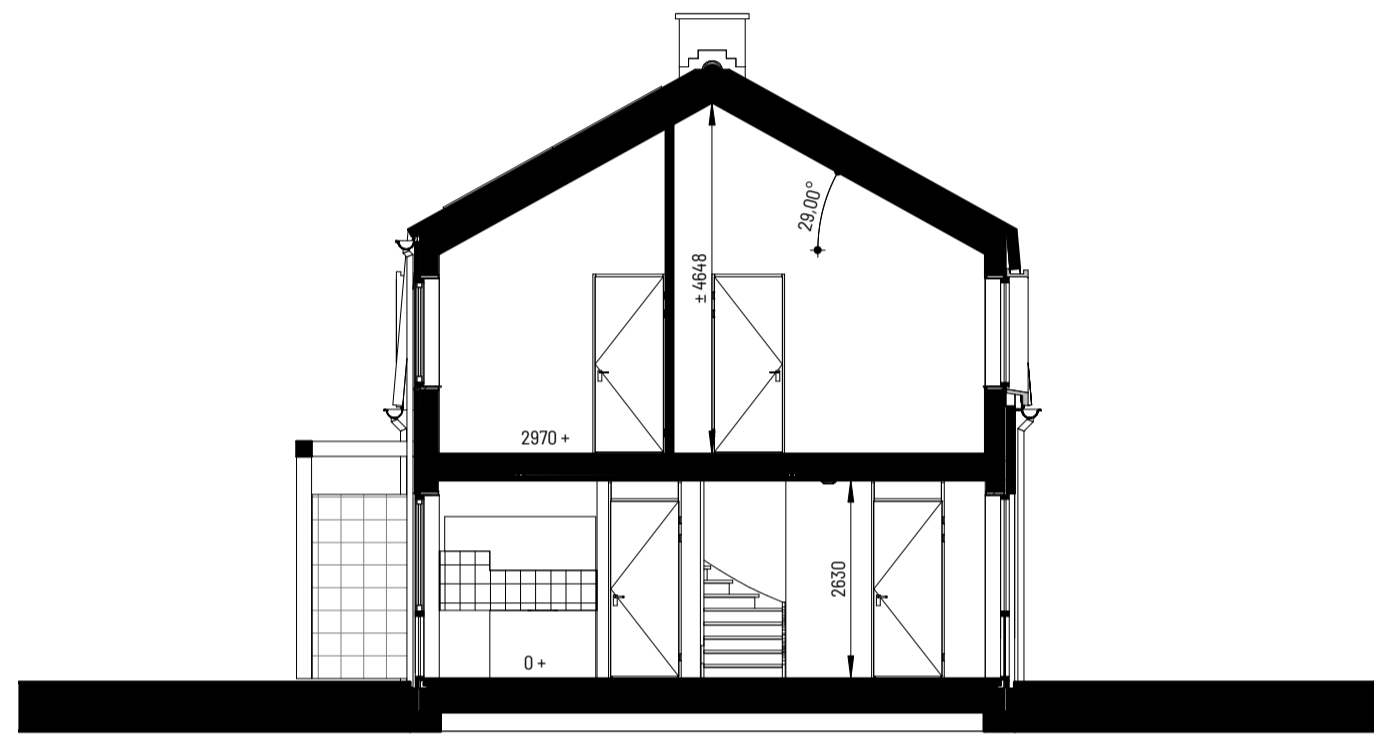

doorsnede A-A
1:100

Renvooi

Symbol	Omschrijving
	Schakelaar, 1-polig
	Schakelaar, wissel-
	Schakelaar, serie-
	Centraaldoos met lichtpunt
	Lichtpunt wand
	Armatuur op wand
	Wandcontactdoos 1-voudig met beschermingscontact
	Wandcontactdoos 2-voudig met beschermingscontact in 1 ovale inbouwdoos
	Wandcontactdoos 2-voudig met beschermingscontact in 2 inbouwdozen
	Wandcontactdoos, perilex
	Beldrukker
	Schel
	Rookmelder 230V
	Aansluitpunt, bedraad
	Aansluitpunt, niet bedraad
	Loze leiding
	Afzuigpunt
	Buitenkraan

renvooi	
LL	loze leiding
th	thermostaat
zw	zonwerking
CAI	centrale antenne
RJ45	RJ45-aansluiting
mg/ov	magnetron / oven
kk	koelkast
b	boiler
vw	vaatwasser
afz	afzuigkap
CO2	CO2 sensor mechanische ventilatie
wd	wasdroger
wa	wasautomaat
rad	elektrische radiator
vv	verdeler vloerverwarming
wp	warmtepomp
om	omvormer pv panelen
mv	mechanische ventilatie unit

Hoogte renvooi	
Schakelaars	H=1050+
Schakelaar Toilet	H=1350+
WCD's woonkamer, slaapkamers	H=300+
WCD's overige ruimten	H=1050+
WCD wasautomaat, droger	H=1200+
CAI, TEL	H=300+
WCD's vloerverwarming	H=650+ (bg) of H=800+ (1e)
Thermostaat	H=1500+
Keuken	Volgens keukentekening
Badkamer	Volgens badkamertekening
Beldrukker	H=1200+
Lichtpunt gevel	H=2250+
Lichtpunt badkamer	H=2150+
Wandlichtpunten 1e verdieping	H=2450+
Centraal aardpunt	H=600+

- maatvoering in de plattegronden zijn 'circa' maten.
- elektra wordt conform opgave installateur uitgevoerd, aantallen en plaats aansluitingen/schakelaars indicatief.
- installaties worden conform opgave installateur uitgevoerd.
- leidingen en kanalenverloop conform opgave installateur.
- electra t.b.v. keukenapparatuur conform keukentekening

20 woningen Kloosterhof in Boekel

Blok C - bouwnummer 18

Datum 28-07-2022


Projectnummer 02687

Schaal 1:50 / 1:100


Bladnummer vh-18



Hoeveld 2
6584 GG Malenhoek
Tel. 024 35 73 359
info@b2architecten.nl
b2architecten.nl

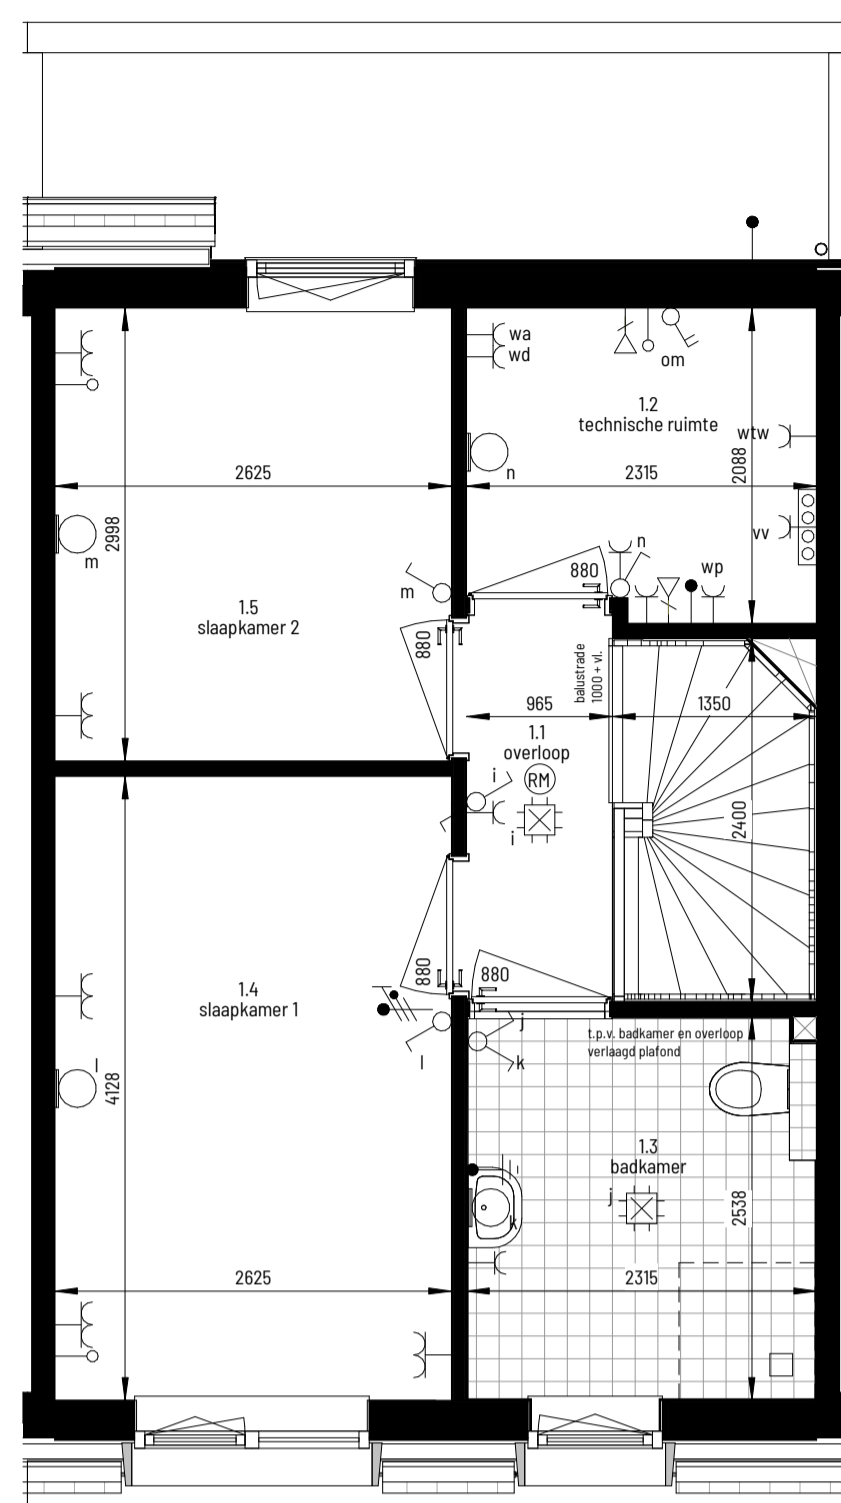

bouwnummer 19
eerste verdieping
1:50

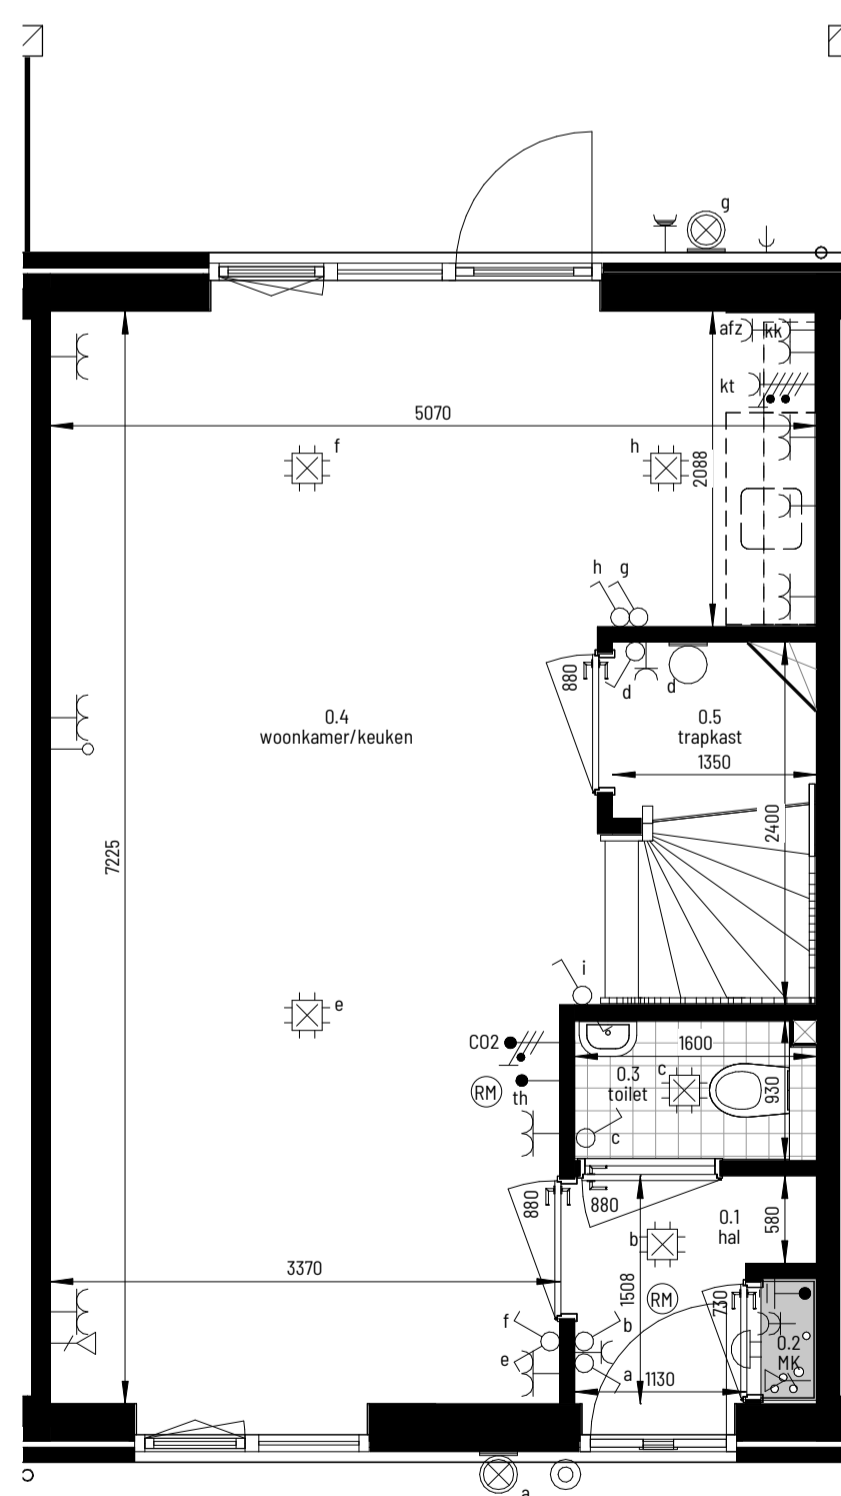


bouwnummer 19
begane grond
1:50



bouwnummer 19
voorgevel
1:100



bouwnummer 19
achtergevel
1:100

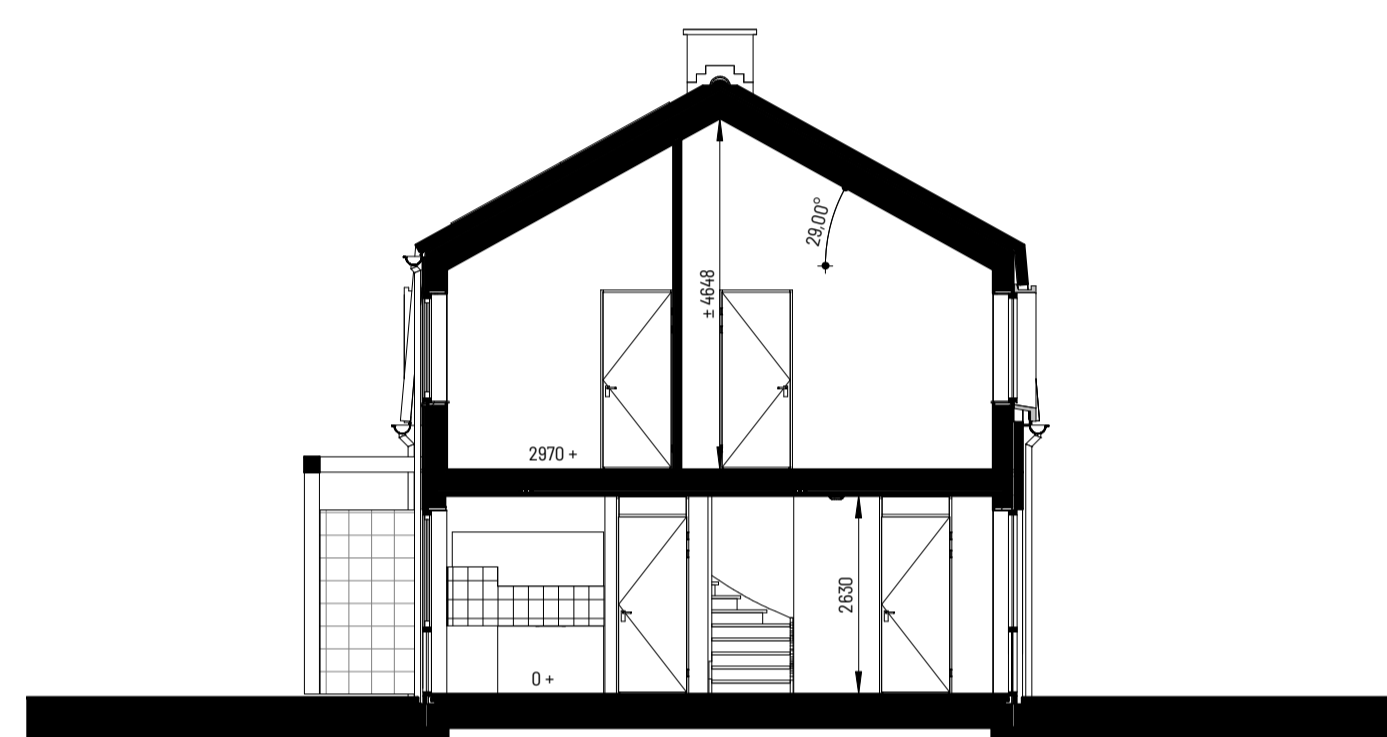

doorsnede A-A
1:100

Renvooi

Symbol	Omschrijving
	Schakelaar, 1-polig
	Schakelaar, wissel-
	Schakelaar, serie-
	Centraaldoos met lichtpunt
	Lichtpunt wand
	Armatuur op wand
	Wandcontactdoos 1-voudig met beschermingscontact
	Wandcontactdoos 2-voudig met beschermingscontact in 1 ovale inbouwdoos
	Wandcontactdoos 2-voudig met beschermingscontact in 2 inbouwdozen
	Wandcontactdoos, perilex
	Beldrukker
	Schel
	Rookmelder 230V
	Aansluitpunt, bedraad
	Aansluitpunt, niet bedraad
	Loze leiding
	Afzuigpunt
	Buitenkraan

renvooi	
LL	loze leiding
th	thermostaat
zw	zonwerking
CAI	centrale antenne
RJ45	RJ45-aansluiting
mg/ov	magnetron / oven
kk	koelkast
b	boiler
vw	vaatwasser
afz	afzuigkap
CO2	CO2 sensor mechanische ventilatie
wd	wasdroger
wa	wasautomaat
rad	elektrische radiator
vv	verdeler vloerverwarming
wp	warmtepomp
om	omvormer pv panelen
mv	mechanische ventilatie unit

Hoogte renvooi	
Schakelaars	H=1050+
Schakelaar Toilet	H=1350+
WCD's woonkamer, slaapkamers	H=300+
WCD's overige ruimten	H=1050+
WCD wasautomaat, droger	H=1200+
CAI, TEL	H=300+
WCD's vloerverwarming	H=650+ (bg) of H=800+ (1e)
Thermostaat	H=1500+
Keuken	Volgens keukentekening
Badkamer	Volgens badkamertekening
Beldrukker	H=1200+
Lichtpunt gevel	H=2250+
Lichtpunt badkamer	H=2150+
Wandlichtpunten 1e verdieping	H=2450+
Centraal aardpunt	H=600+

- maatvoering in de plattegronden zijn 'circa' maten.
- elektra wordt conform opgave installateur uitgevoerd, aantallen en plaats aansluitingen/schakelaars indicatief.
- installaties worden conform opgave installateur uitgevoerd.
- leidingen en kanalenverloop conform opgave installateur.
- electra t.b.v. keukenapparatuur conform keukentekening


20 woningen Kloosterhof in Boekel
Blok C - bouwnummer 19

Datum 28-07-2022
Schaal 1:50 / 1:100

Projectnummer 02687
Bladnummer vh-19




Hoeveld 2
6584 GG Malenhoek
Tel. 024 35 73 359
info@b2architecten.nl
b2architecten.nl

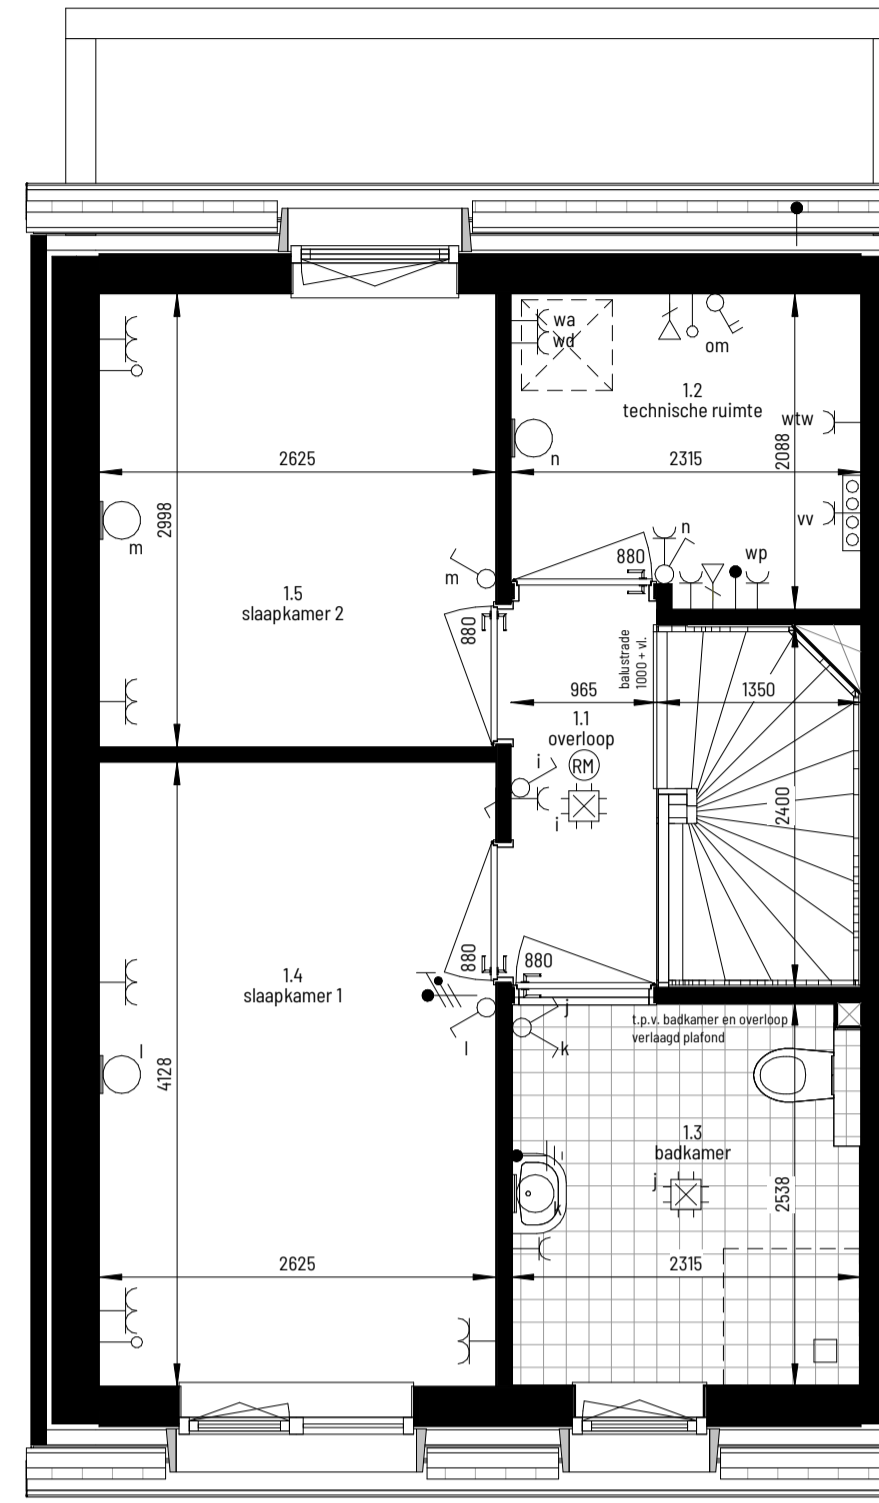

bouwnummer 20

eerste verdieping

1: 50

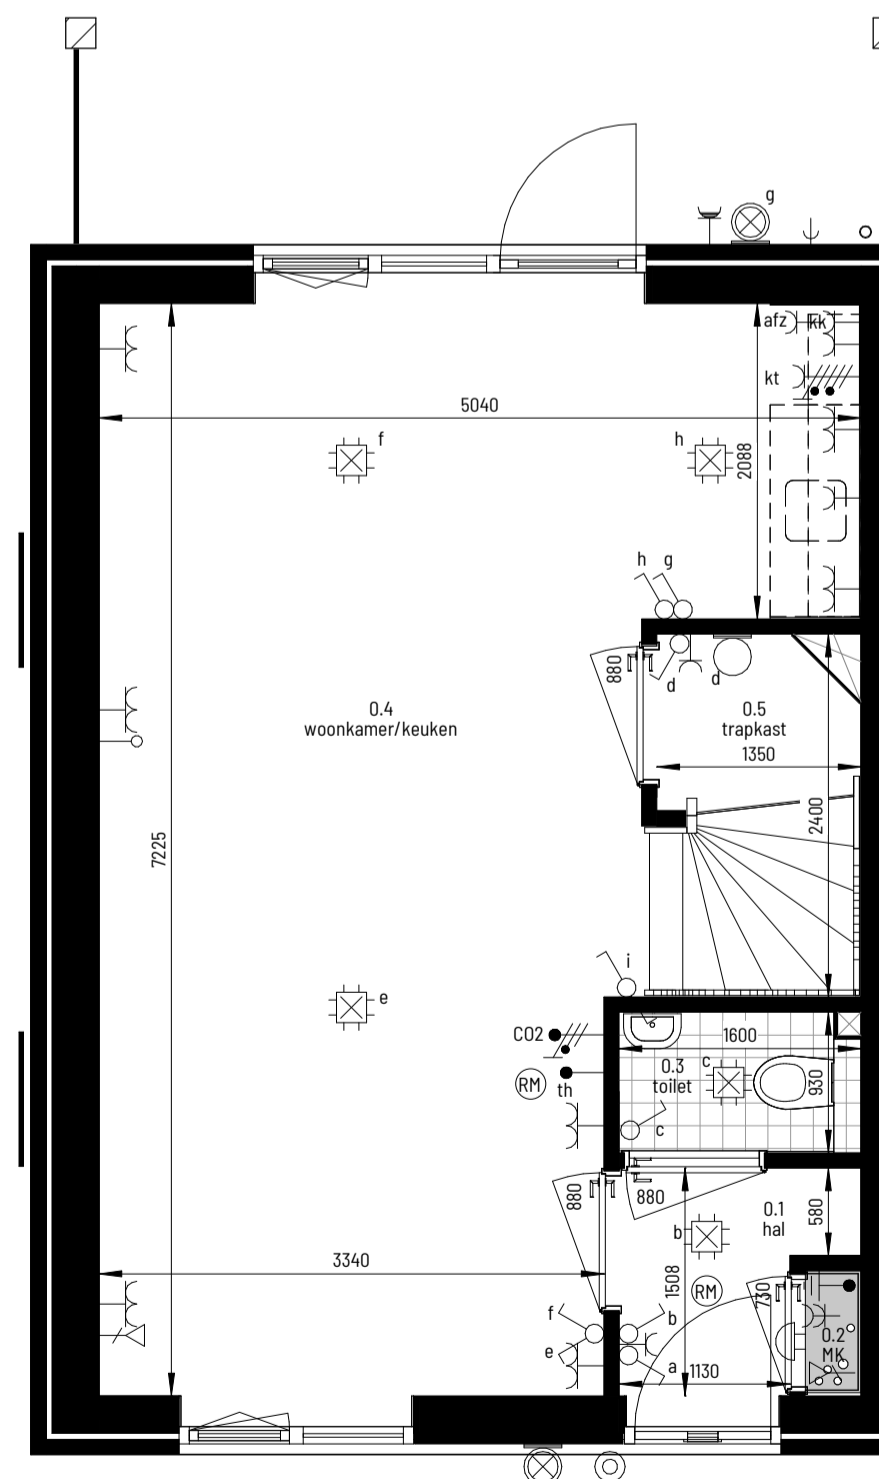

bouwnummer 20

begane grond

1: 50



bouwnummer 20

voorgevel


1: 100



bouwnummer 20

achtergevel


1: 100

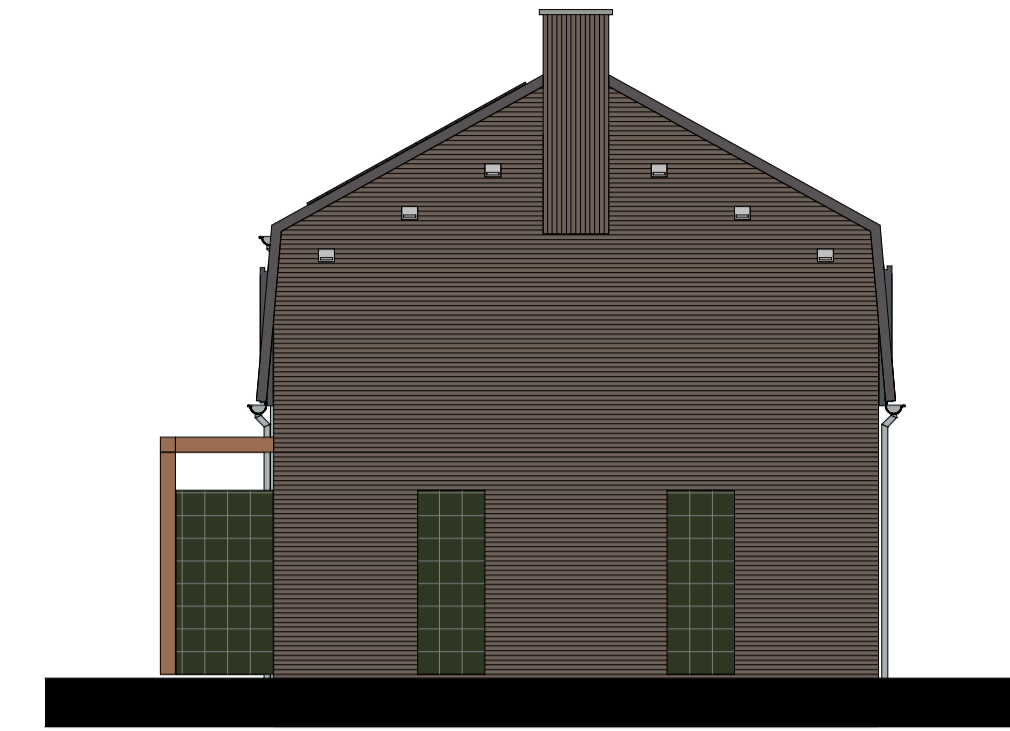

bouwnummer 20

linkergevel

1: 100

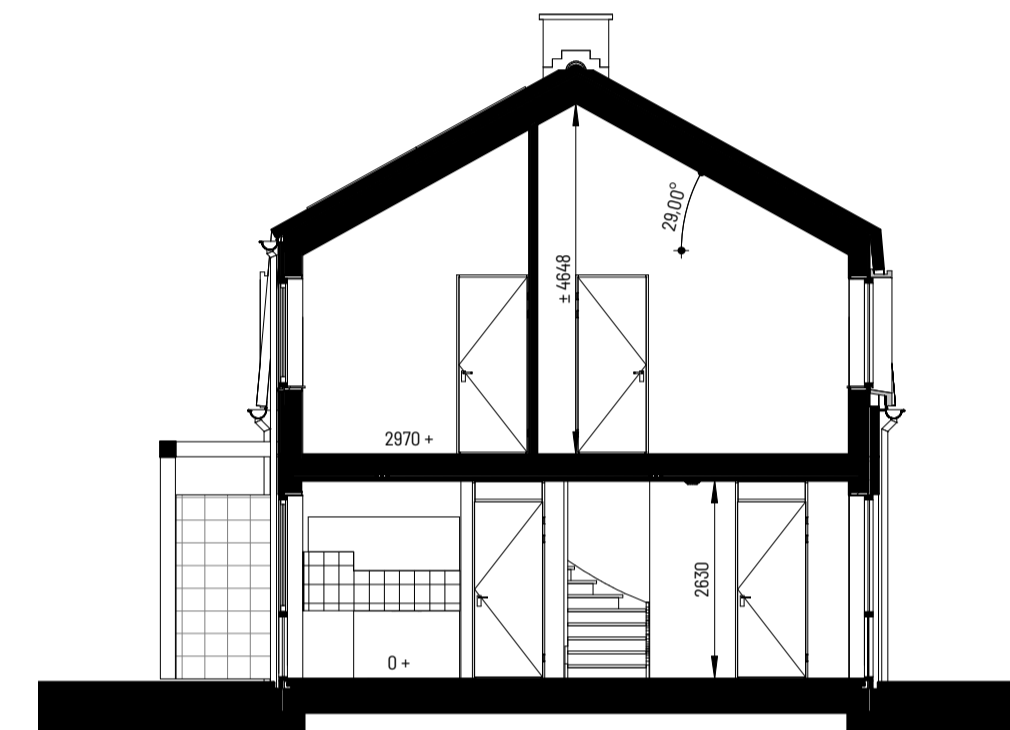

doorsnede A-A

1: 100

Renvooi

Symbol	Omschrijving
	Schakelaar, 1-polig
	Schakelaar, wissel-
	Schakelaar, serie-
	Centraaldoos met lichtpunt
	Lichtpunt wand
	Armatuur op wand
	Wandcontactdoos 1-voudig met beschermingscontact
	Wandcontactdoos 2-voudig met beschermingscontact in 1 ovale inbouwdoos
	Wandcontactdoos 2-voudig met beschermingscontact in 2 inbouwdozen
	Wandcontactdoos, perilex
	Beldrukker
	Schel
	Rookmelder 230V
	Aansluitpunt, bedraad
	Aansluitpunt, niet bedraad
	Loze leiding
	Afzuigpunt
	Buitenkraan

renvooi	
LL	loze leiding
th	thermostaat
zw	zonwerking
CAI	centrale antenne
RJ45	RJ45-aansluiting
mg/ov	magnetron / oven
kk	koelkast
b	boiler
vw	vaatwasser
afz	afzuigkap
CO2	CO2 sensor mechanische ventilatie
wd	wasdroger
wa	wasautomaat
rad	elektrische radiator
vv	verdeler vloerverwarming
wp	warmtepomp
om	omvormer pv panelen
mv	mechanische ventilatie unit

Hoogte renvooi	
Schakelaars	H=1050+
Schakelaar Toilet	H=1350+
WCD's woonkamer, slaapkamers	H=300+
WCD's overige ruimten	H=1050+
WCD wasautomaat, droger	H=1200+
CAI, TEL	H=300+
WCD's vloerverwarming	H=650+ (bg) of H=800+ (1e)
Thermostaat	H=1500+
Keuken	Volgens keukentekening
Badkamer	Volgens badkamertekening
Beldrukker	H=1200+
Lichtpunt gevel	H=2250+
Lichtpunt badkamer	H=2150+
Wandlichtpunten 1e verdieping	H=2450+
Centraal aardpunt	H=600+

- maatvoering in de plattegronden zijn 'circa' maten.
- elektra wordt conform opgave installateur uitgevoerd.
- aantallen en plaats aansluitingen/schakelaars indicatief.
- installaties worden conform opgave installateur uitgevoerd.
- leidingen en kanalenverloop conform opgave installateur.
- electra t.b.v. keukenapparatuur conform keukentekening

20 woningen Kloosterhof in Boekel
Blok C - bouwnummer 20

Datum 28-07-2022 Projectnummer 02687
 Schaal 1:50 / 1:100 Bladnummer vh-20



Hoeveveld 2
 6584 GG Malenhoek
 Tel. 024 35 73 359
 info@b2architecten.nl
 b2architecten.nl