


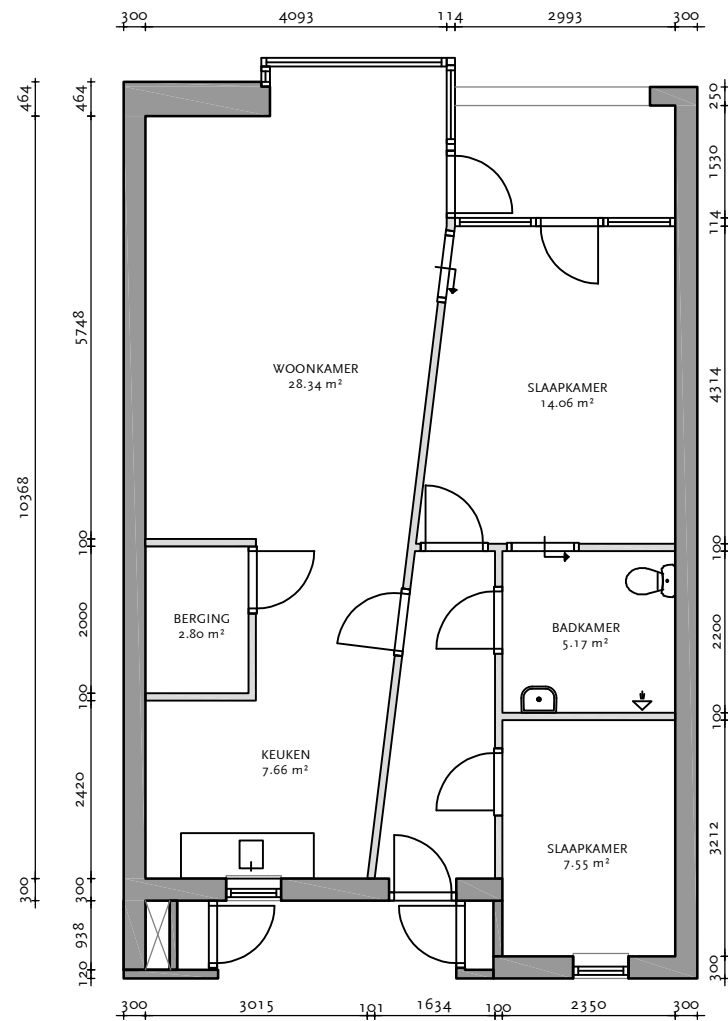

Plattegrond

Complex 059
 Adres Kloosterlaan 47
 Type A
 Datum 12-11-2020
 Schaal 1:100
 Formaat A4