


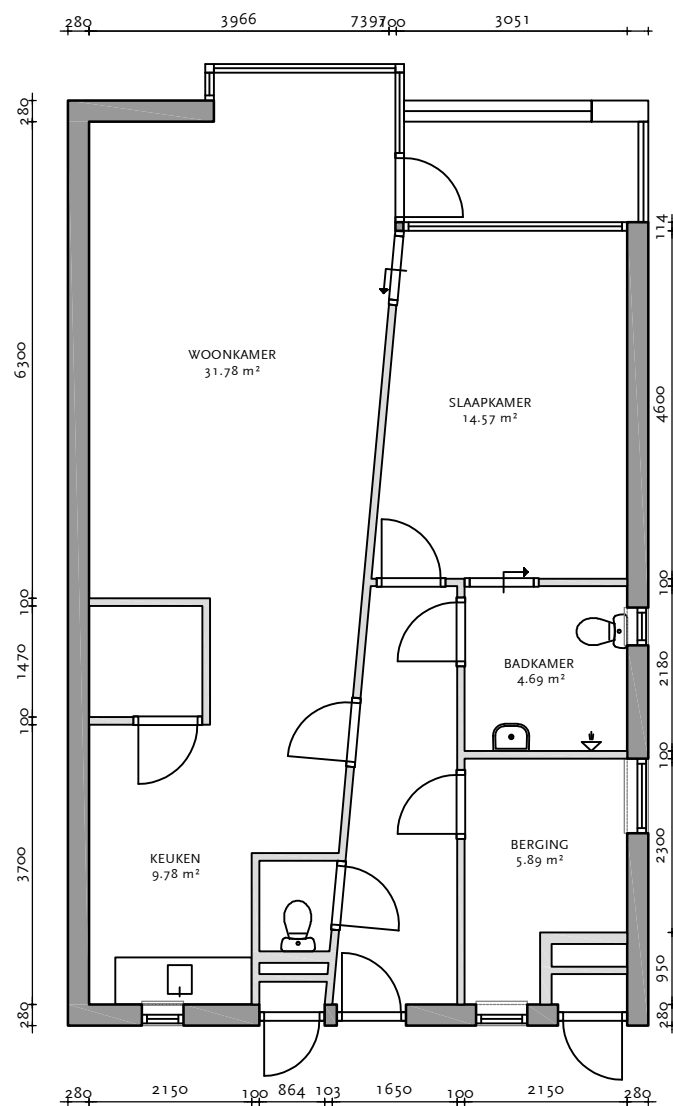

Plattegrond

Complex o6o
 Adres Kloosterlaan 42
 Type Asp-h
 Datum 30-10-2020
 Schaal 1:100
 Formaat A4