
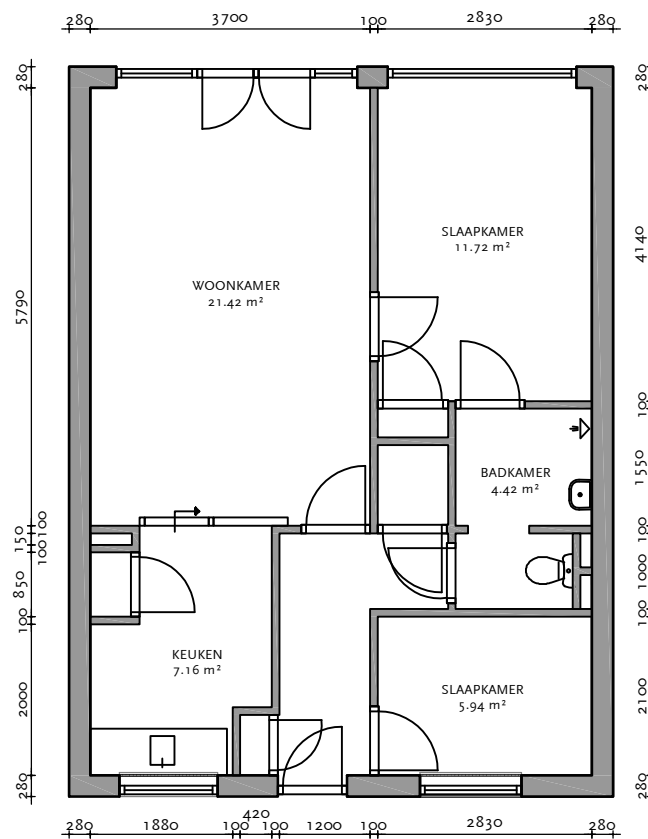


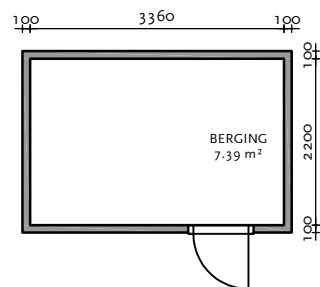

Plattegrond

Complex 043
 Adres De Sparren 12
 Type A
 Datum 30-10-2020
 Schaal 1:100
 Formaat A4