
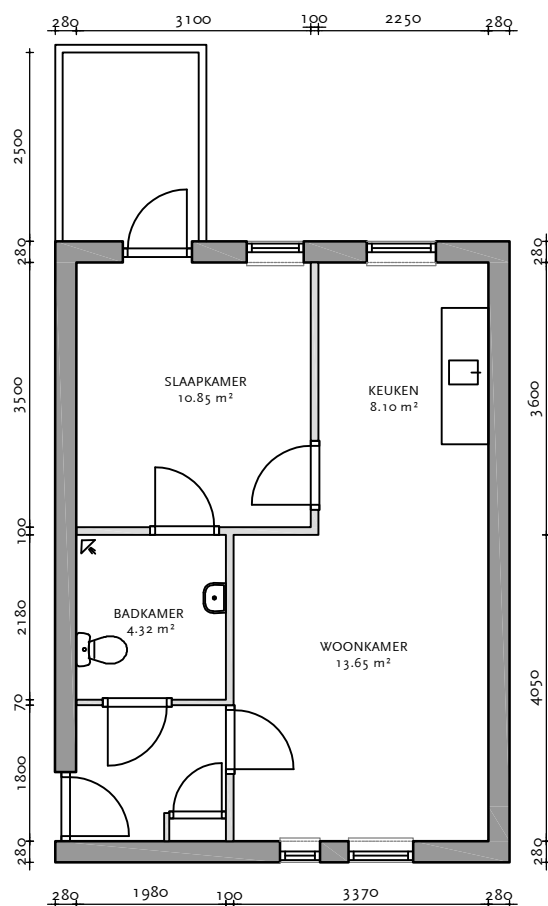


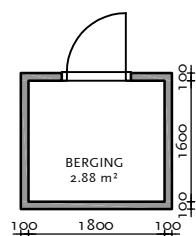

Verdieping

Complex 025
Adres De Hazelaars 17
Type C1sp
Datum 20-11-2020
Schaal 1:100
Formaat A4