



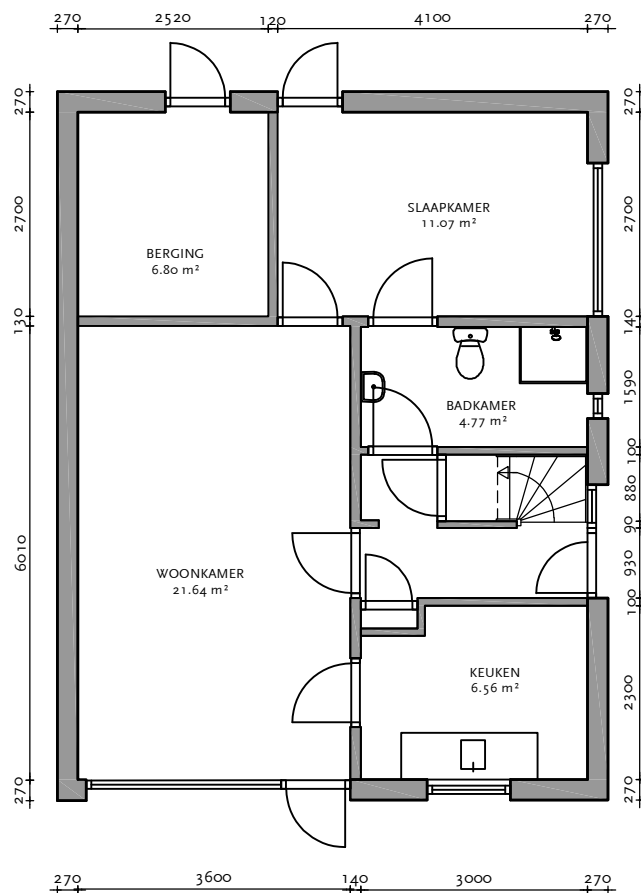

Begane grond

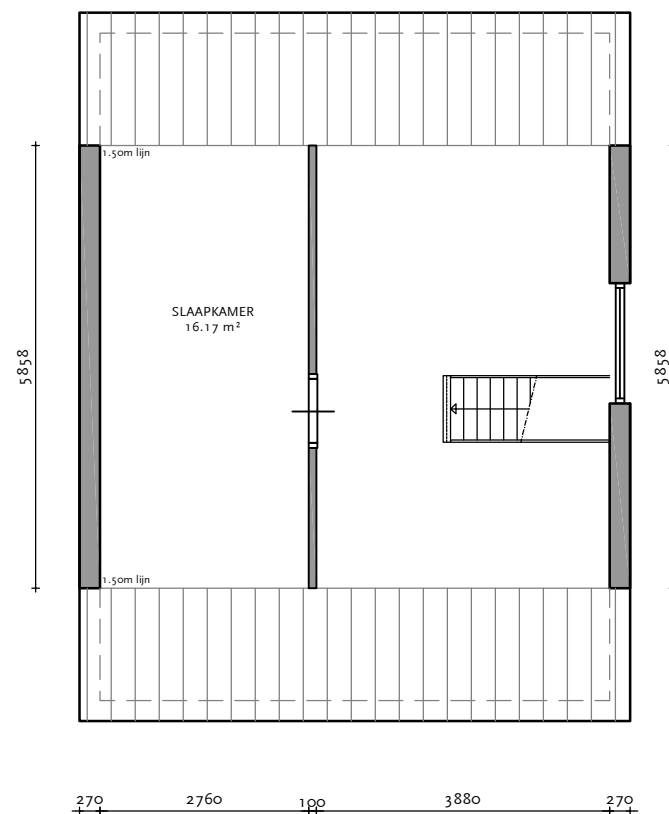

Verdieping

Complex 016
 Adres De Beuken 14
 Type Asp
 Datum 05-02-2025
 Schaal 1:100
 Formaat A4

aan deze tekening kunnen geen rechten worden ontleend