



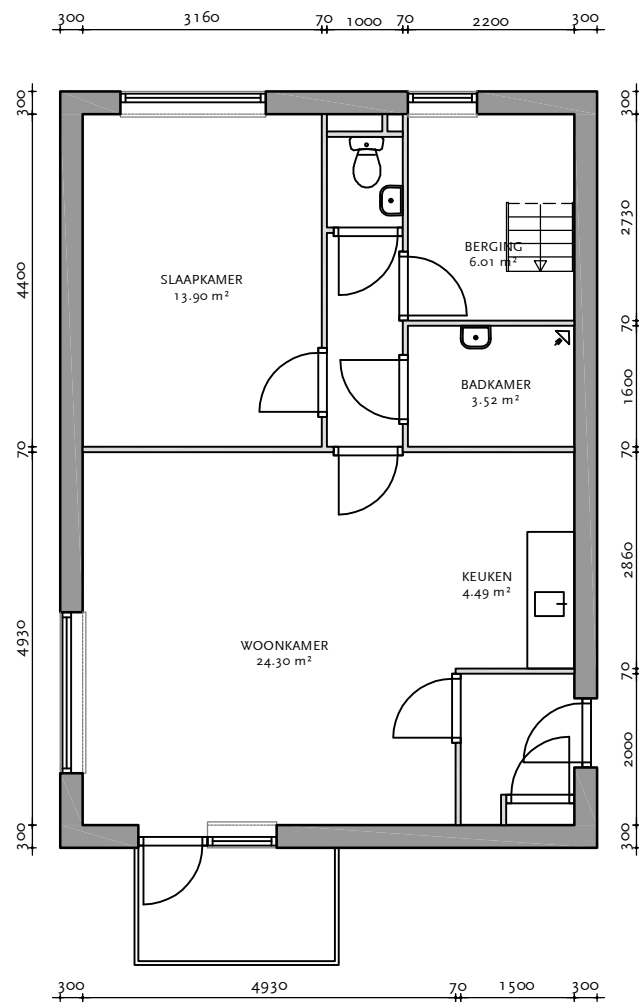

Eerste verdieping

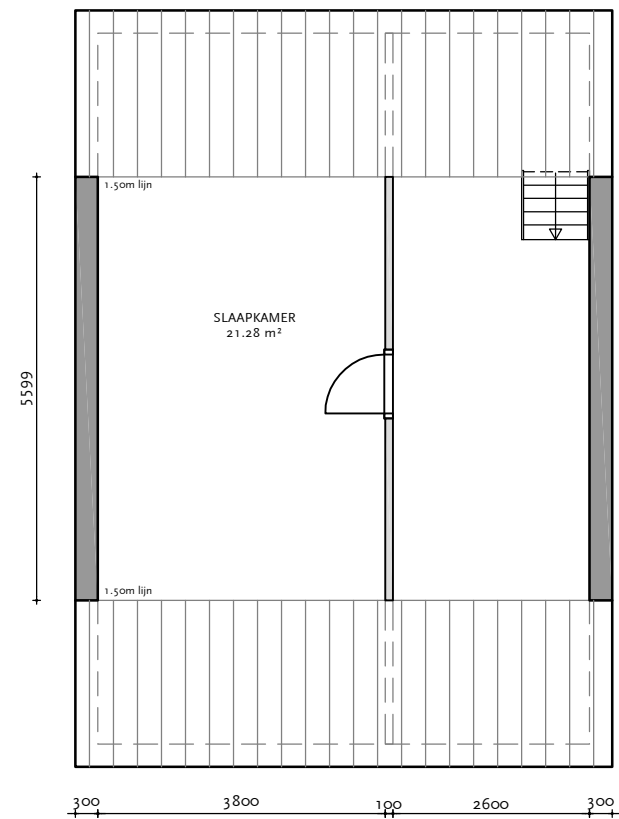

Tweede verdieping

Complex 050
 Adres Wit Gele Kruispad 15
 Type B
 Datum 19-07-2022
 Schaal 1:100
 Formaat A4